

СХЕМА РАСПОЛОЖЕНИЯ ПРОЕКТИРУЕМОГО ЛЕСНОГО УЧАСТКА

Субъект Российской Федерации

Смоленская область

Муниципальное образование

Демидовский район

Категория земель

Земли лесного фонда

Лесничество (лесопарк)

Демидовское лесничество


Участковое лесничество, квартал,
лесотаксационный выдел

Акатовское участковое лесничество,
совхоз «Холмовской», квартал 22 выдел 25ч.

Масштаб 1: 10 000

№ п/п	Кадастровый номер или обозначение земельного участка	Площадь (P), кв.м.
1	2	3
1	67:05:0000000:281/чзу1	376

Проектируемый лесной участок образуется путем установления публичного сервитута на части земельного участка с кадастровым номером 67:05:0000000:281

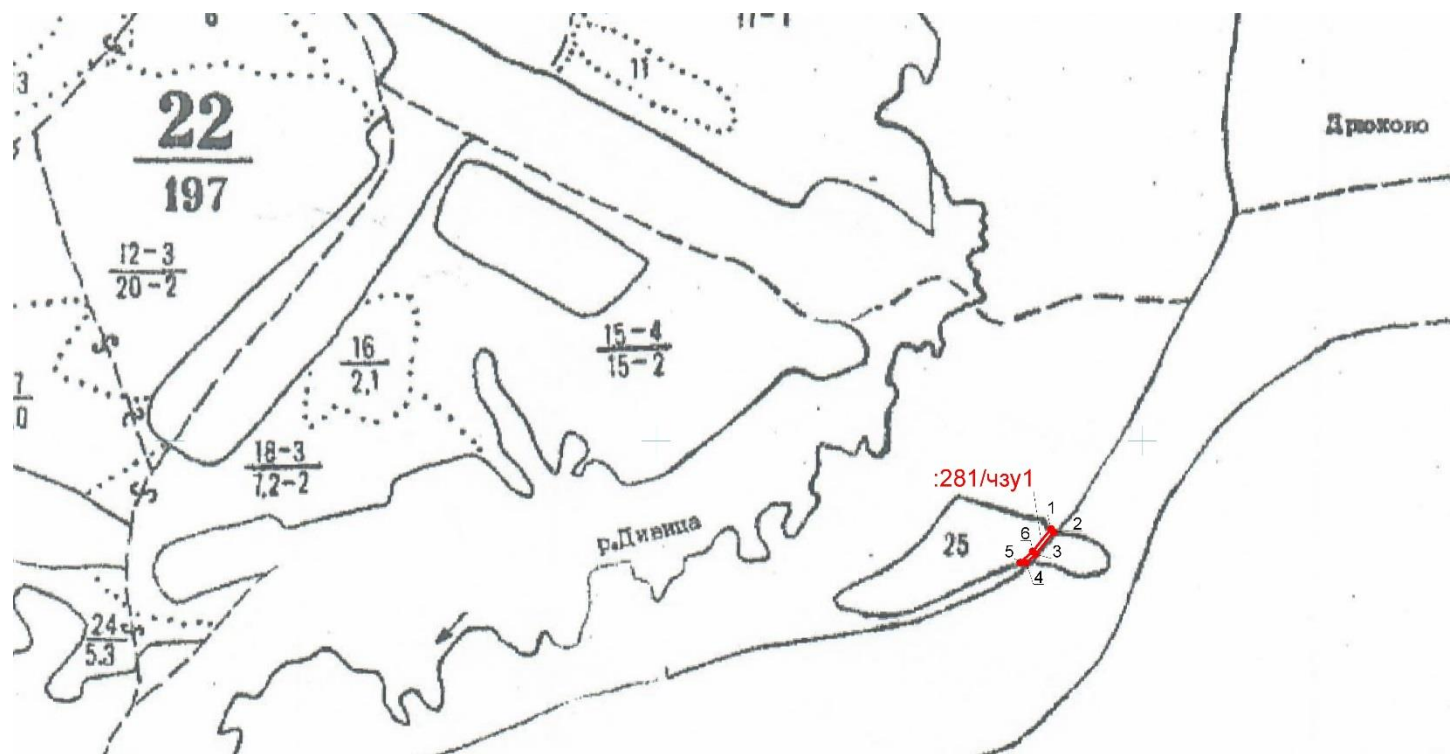

Условные обозначения:

- 1 - обозначение характерной точки границы, образуемой частью лесного участка
- обозначение образуемой части лесного участка и её границы, подлежащие установлению сервитута

№	X	Y	Отрезок	Румб	Направление	Длина(м)
1	503172,88	1206368,26				
2	503168,22	1206372,21	1-2	40°,17'09"	ЮВ	6,11
3	503136,54	1206346,4	2-3	39°,10'12"	ЮЗ	40,86
4	503124,14	1206332,54	3-4	48°,10'56"	ЮЗ	18,60
5	503124,48	1206323,92	4-5	87°,44'28"	СЗ	8,63
6	503140,7	1206342,04	5-6	48°,10'01"	СВ	24,32
1	503172,88	1206368,26	6-1	39°,10'22"	СВ	41,51

Согласовано:

Лицо, ответственное за подготовку проектной документации лесного участка, представителя органа государственной власти, органа местного самоуправления, утверждающего проектную документацию лесного участка

Заинтересованное лицо

(подпись)

Ф.И.О.

(подпись)

Ф.И.О.