



Схема благоустройство дворовой территории М1:250

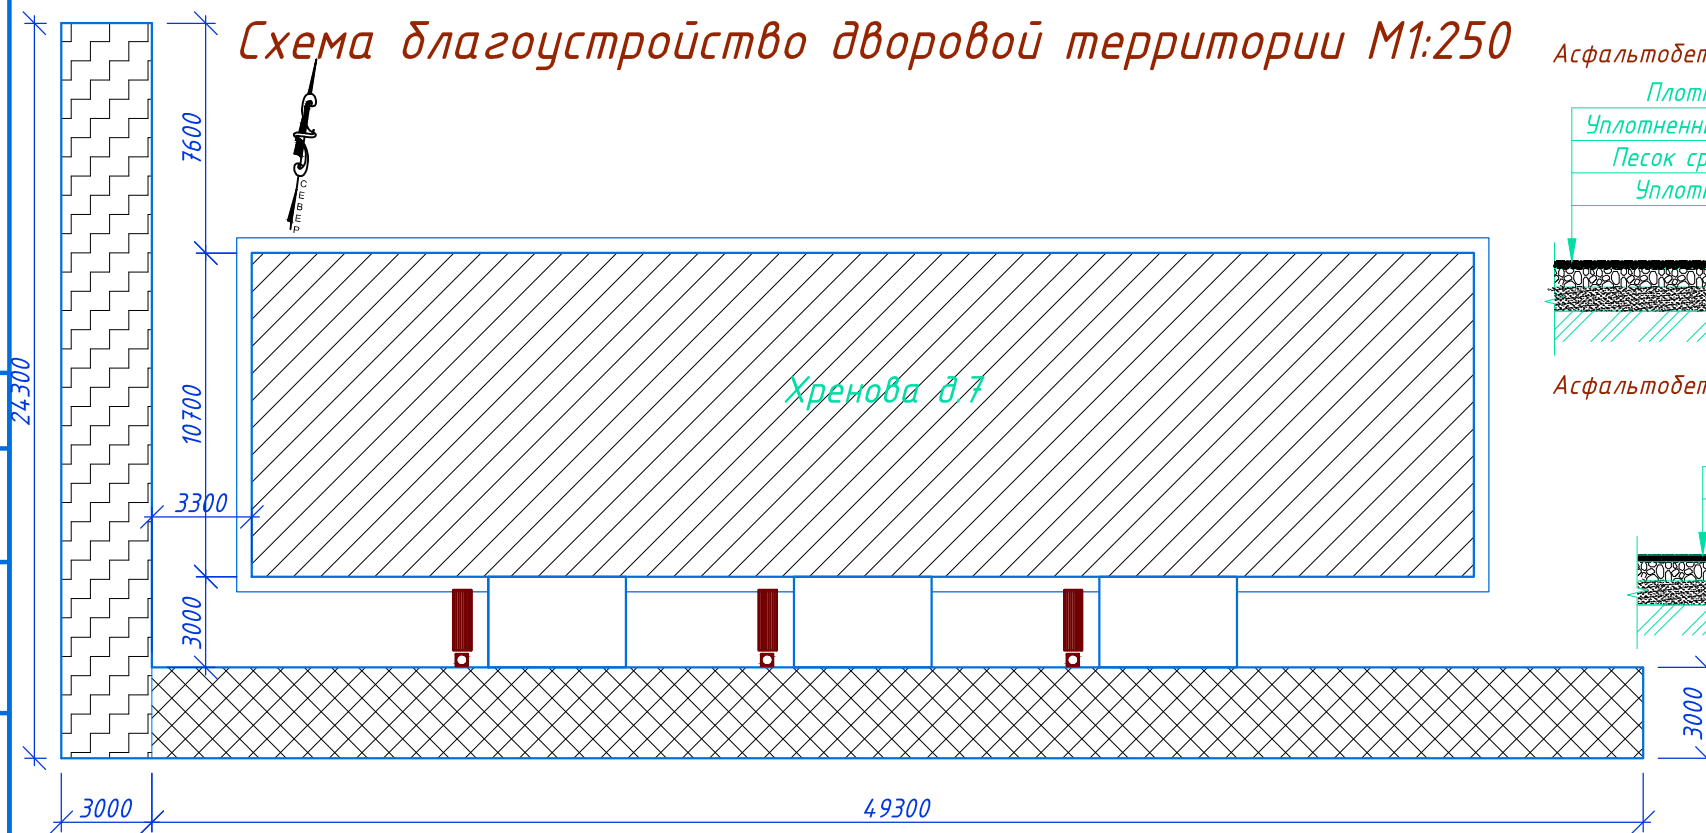


Асфальтобетонное покрытие Тип1

- Плотный асфальтобетон-40
- Уплотненный слой щебень фр40-70 -150
- Песок средний строительный -200
- Уплотненный грунт основания

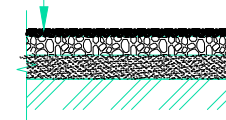

Асфальтобетонное покрытие Тип2

- Плотный асфальтобетон-40
- Существующее а/б покрытие

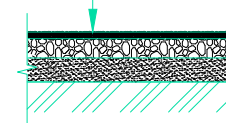


Согласовано

Взам. инв. №

Подпись и дата

Инв. № подл.

Условные обозначения:

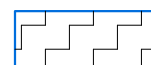

Асфальтобетонное покрытие - Тип 1



Скамья



Асфальтобетонное покрытие - Тип 2



Урна

Ситуационный план




01-2017 ГП

Смоленская область, г. Демидов, ул. Хренова д. 7

Изм.	Кол. уч.	Лист	№ док.	Подп.	Дата				
Разработал		Иванов				Многоквартирный жилой дом	Стадия	Лист	Листов
							ПП	1	10
Схема благоустройство дворовой территории									

Схема благоустройства дворовой территории М1:250

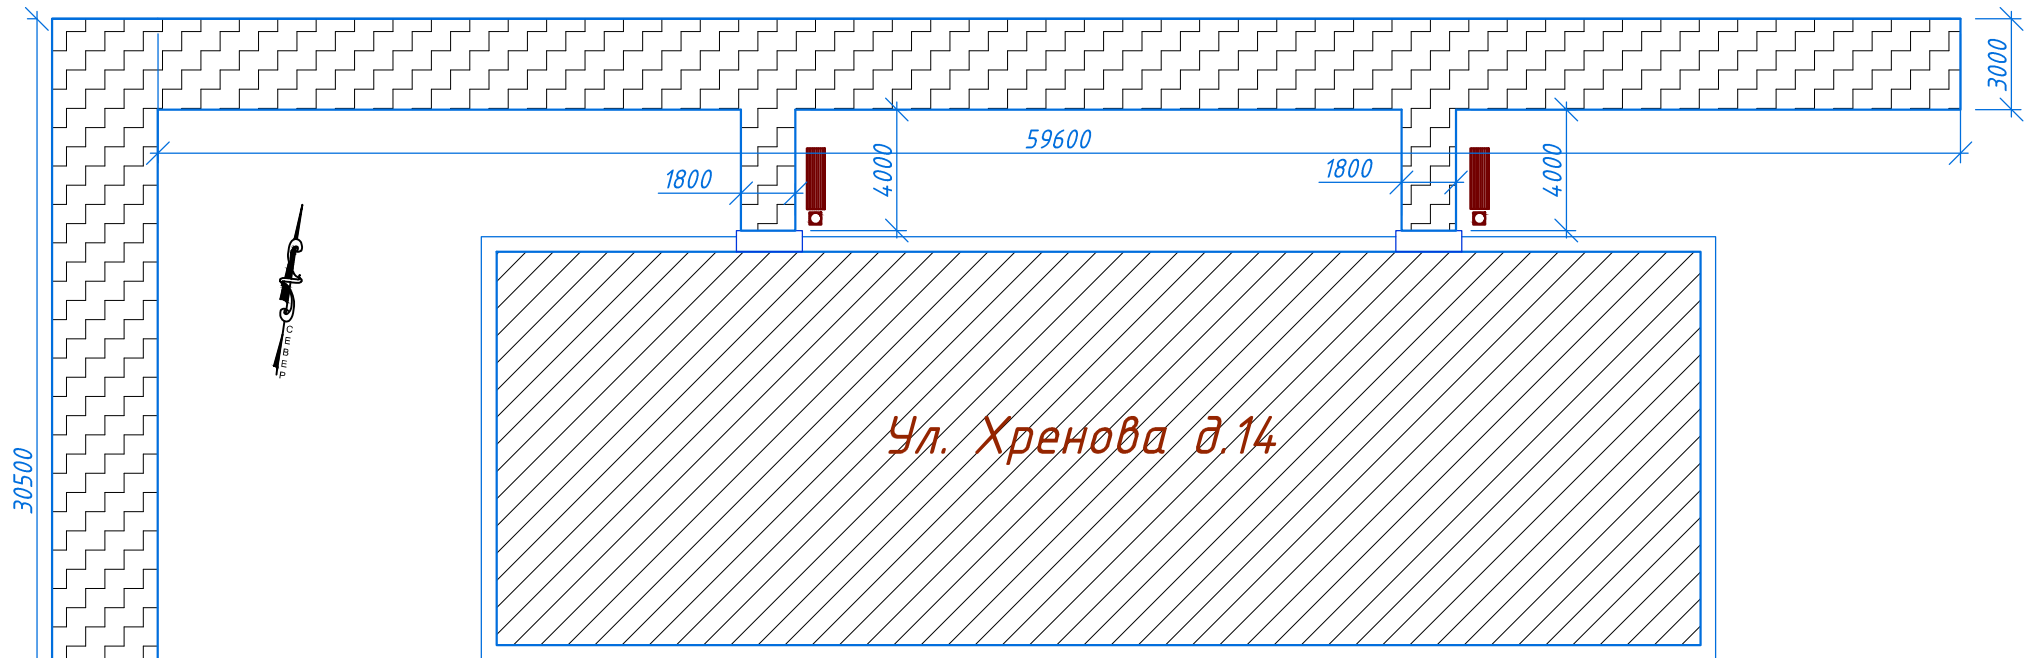


Асфальтобетонное покрытие Тип1

Плотный асфальтобетон-40

Уплотненный слой щебень фр40-70 -150

Песок средний строительный -200

Уплотненный грунт основания

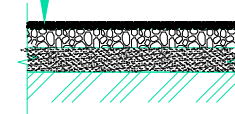

Условные обозначения:



Асфальтобетонное покрытие - Тип 1



Скамья



Урна

Ситуационный план




Согласовано			
Взам. инв. №			
Подпись и дата			
Инв. № подл.			

Изм.	Кол. уч.	Лист	№ док.	Подп.	Дата
Разработал		Иванов			


01-2017 ГП			
Смоленская область, г. Демидов, ул. Хренова д. 14			
Многоквартирный жилой дом		Стадия	Лист
		ПП	2
Схема благоустройство дворовой территории		Листов	10

Схема благоустройство дворовой территории М1:250

Условные обозначения:

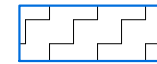

Асфальтобетонное покрытие - Тип 1

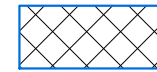

Асфальтобетонное покрытие - Тип 2



Скамья



Урна


Асфальтобетонное покрытие Тип1

Плотный асфальтобетон-40

Уплотненный слой щебень фр40-70 -150

Песок средний строительный -200



Уплотненный грунт основания

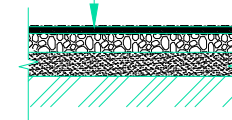


Асфальтобетонное покрытие Тип2

Плотный асфальтобетон-40

Существующее а/б покрытие

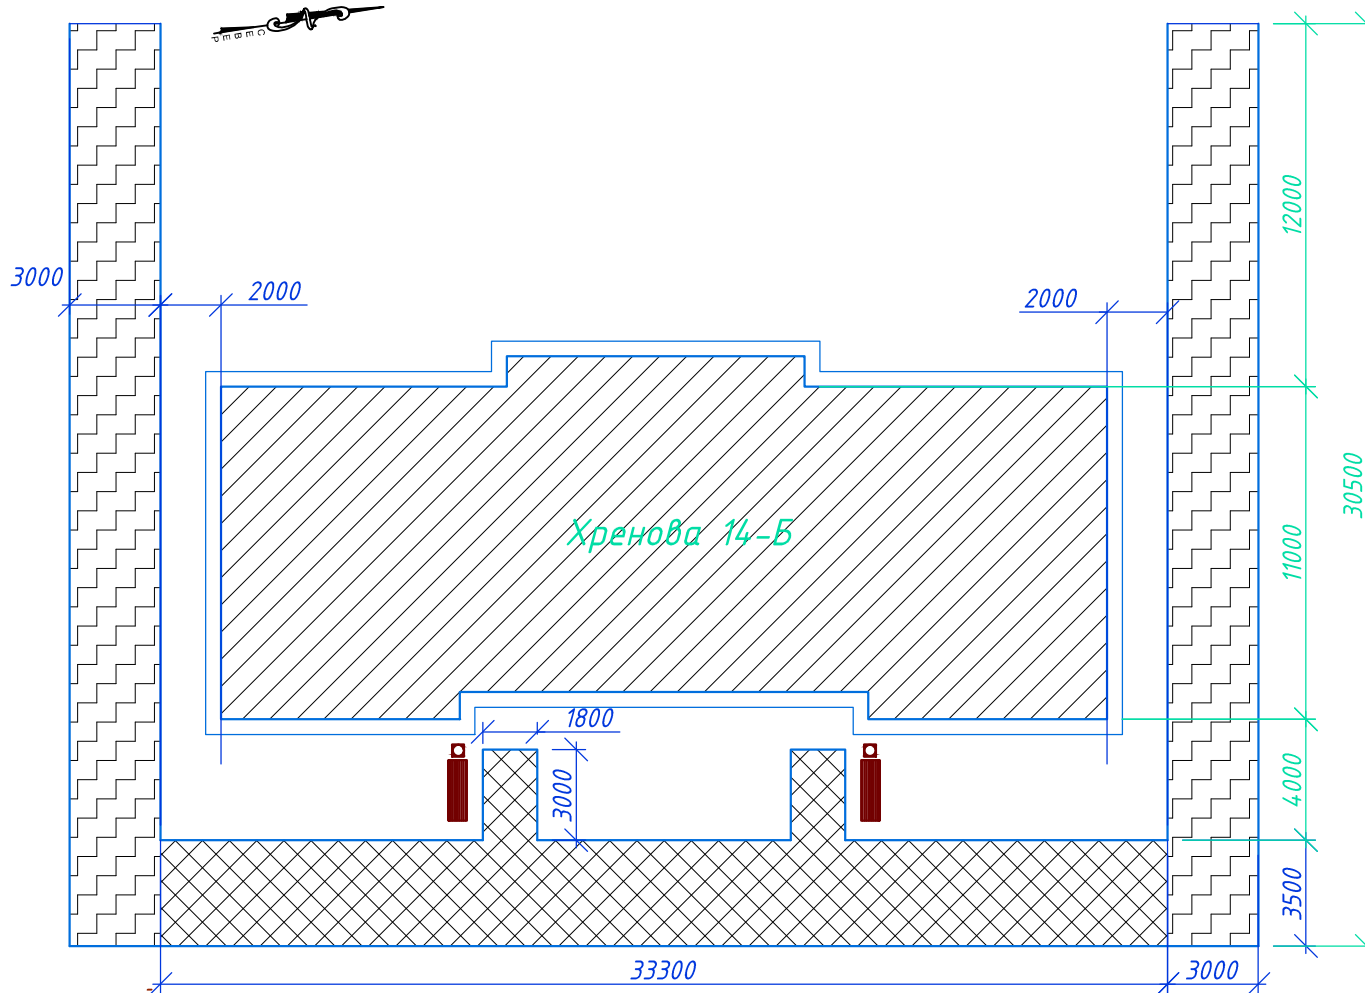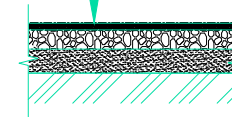

Ситуационный план

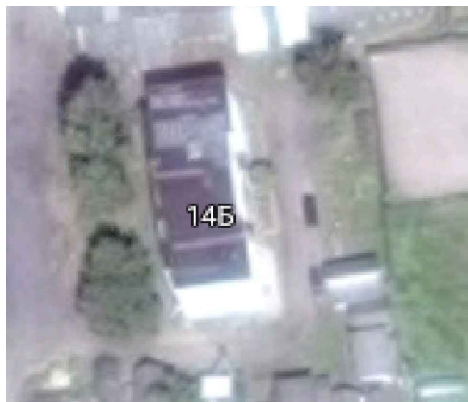

Согласовано	
Взам. инв. №	
Подпись и дата	
Инв. № подл.	

Изм.	Кол. уч.	Лист	№ док.	Подп.	Дата
Разработал		Иванов			

01-2017 ГП


Смоленская область, г. Демидов, ул. Хренова д. 14-Б

Многоквартирный жилой дом


Стадия	Лист	Листов
ПП	3	10

Схема благоустройство дворовой территории

Схема благоустройство дворовой территории М1:250

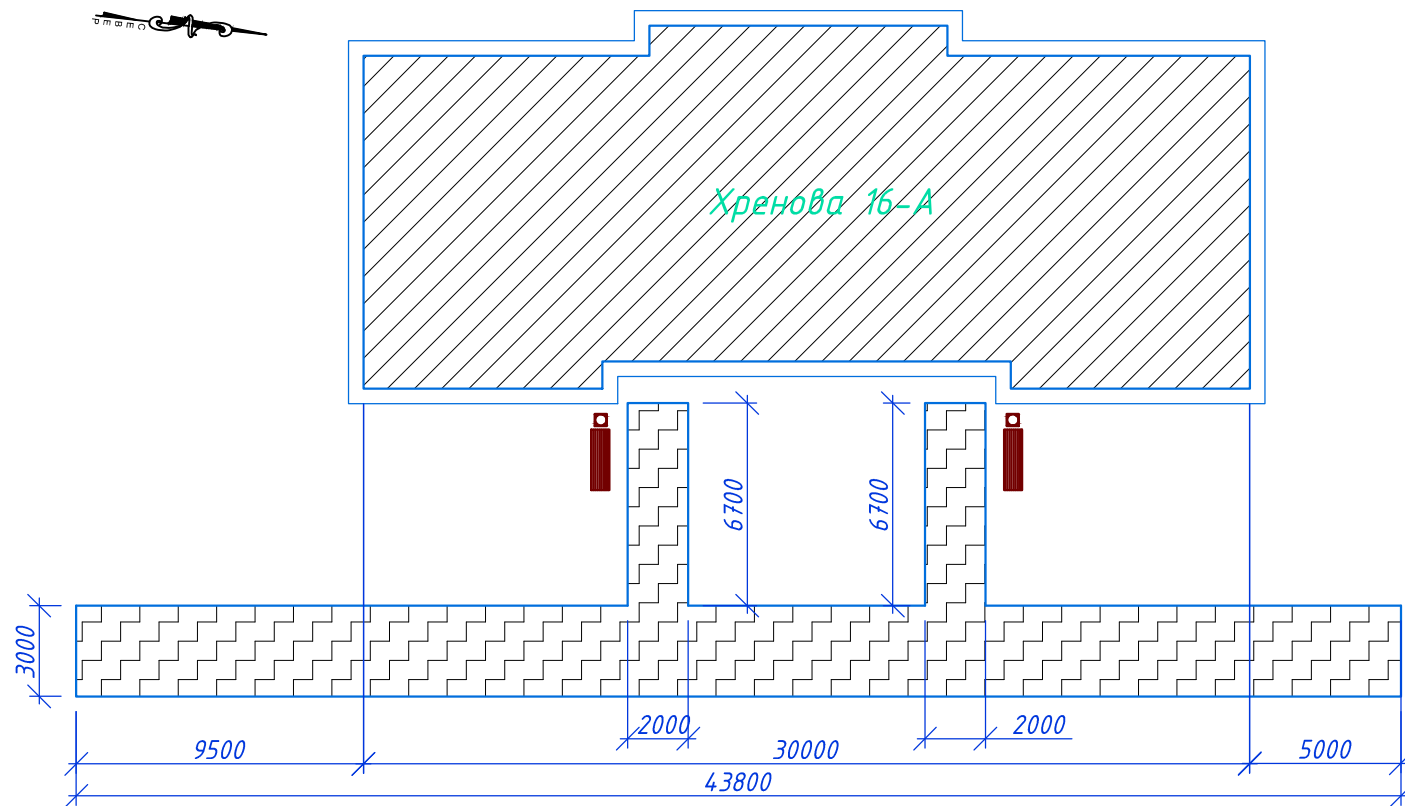

Условные обозначения:

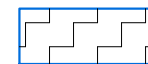

Асфальтобетонное покрытие - Тип 1



Скамья



Урна


Асфальтобетонное покрытие Тип 1

Плотный асфальтобетон-40

Уплотненный слой щебень фр40-70 -150

Песок средний строительный -200

Уплотненный грунт основания

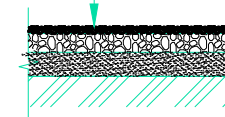

Ситуационный план



Согласовано

Взам. инв. №

Подпись и дата

Инв. № подл.


01-2017 ГП

Смоленская область, г. Демидов, ул. Хренова д. 16-А

Изм.	Кол. уч.	Лист	№ док.	Подп.	Дата				
Разработал		Иванов				Многоквартирный жилой дом	Стадия	Лист	Листов
							ПП	4	10
						Схема благоустройство дворовой территории			


Формат А4

Схема благоустройство дворовой территории М1:250

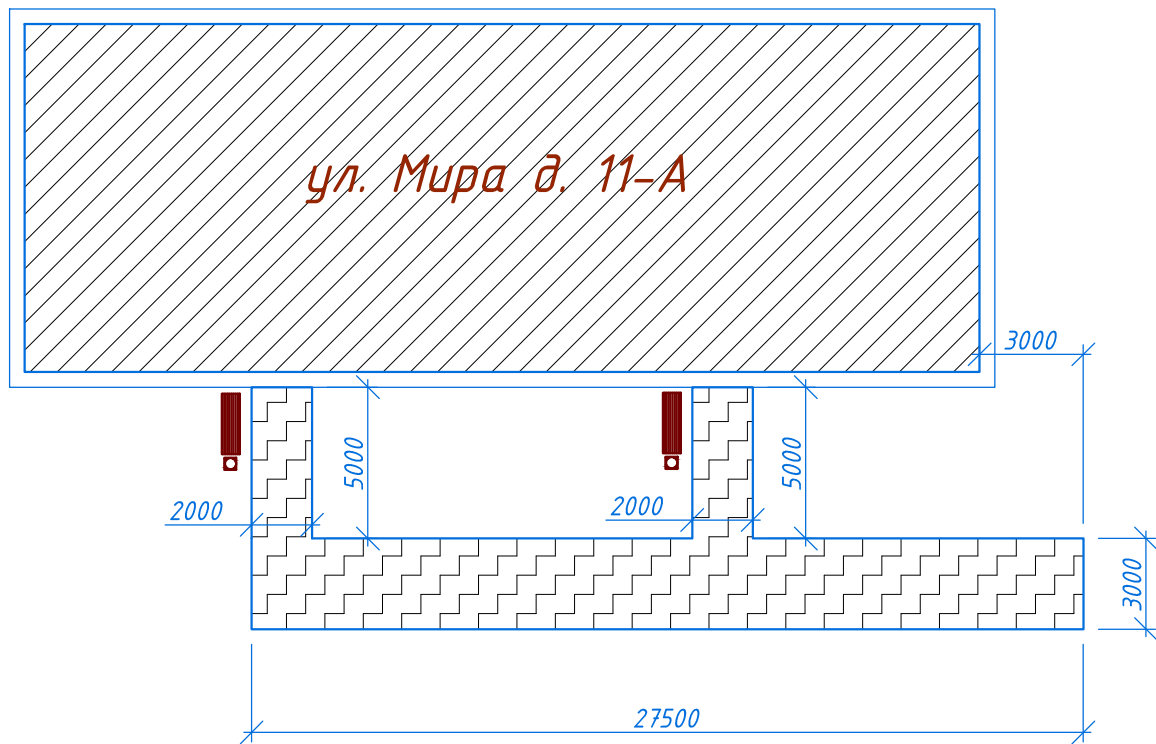

Ситуационный план

Условные обозначения:

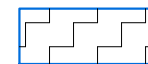

Асфальтобетонное покрытие - Тип 1



Скамья



Урна


Асфальтобетонное покрытие Тип 1

Плотный асфальтобетон-40

Уплотненный слой щебень фр40-70 -150

Песок средний строительный -200

Уплотненный грунт основания

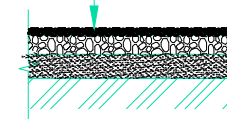

Согласовано

Взам. инв. №

Подпись и дата

Инв. № подл.



01-2017 ГП

Смоленская область, г. Демидов, ул. Мира д. 11-А

Изм.	Кол. уч.	Лист	№ док.	Подп.	Дата				
Разработал						Иванов			
Многоквартирный жилой дом						Стадия	Лист	Листов	
						ПП	5	10	
Схема благоустройство дворовой территории									

Формат А4



Схема благоустройство дворовой территории М1:250



ул. Вакарина д.22

Асфальтобетонное покрытие Тип1

- Плотный асфальтобетон-40
- Уплотненный слой щебень фр40-70 -150
- Песок средний строительный -200
- Уплотненный грунт основания

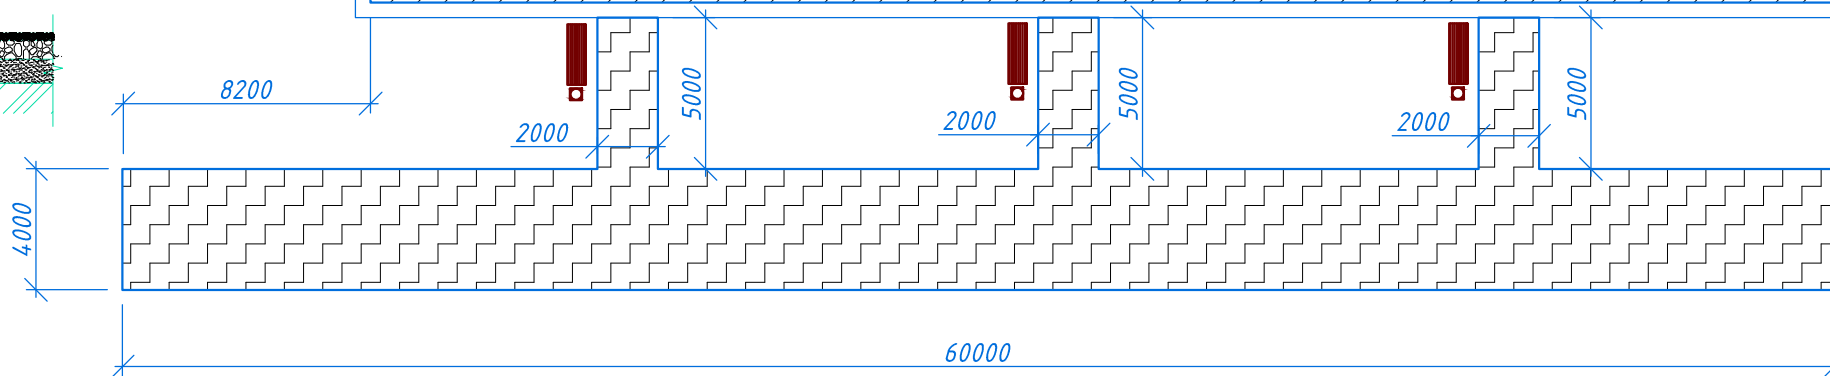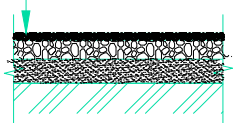

Ситуационный план



Условные обозначения:



Асфальтобетонное покрытие - Тип 1



Скамья



Урна

Изм.	Кол. уч.	Лист	№ док.	Подп.	Дата

01-2017 ГП

Смоленская область, г. Демидов, ул. Вакарина д. 22

Разработал	Иванов				

Многоквартирный жилой дом

Стадия	Лист	Листов
ПП	6	10

Схема благоустройство дворовой территории

Согласовано


Взам. инв. №

Подпись и дата

Инв. № подл.

Схема благоустройство дворовой территории М1:250

49500

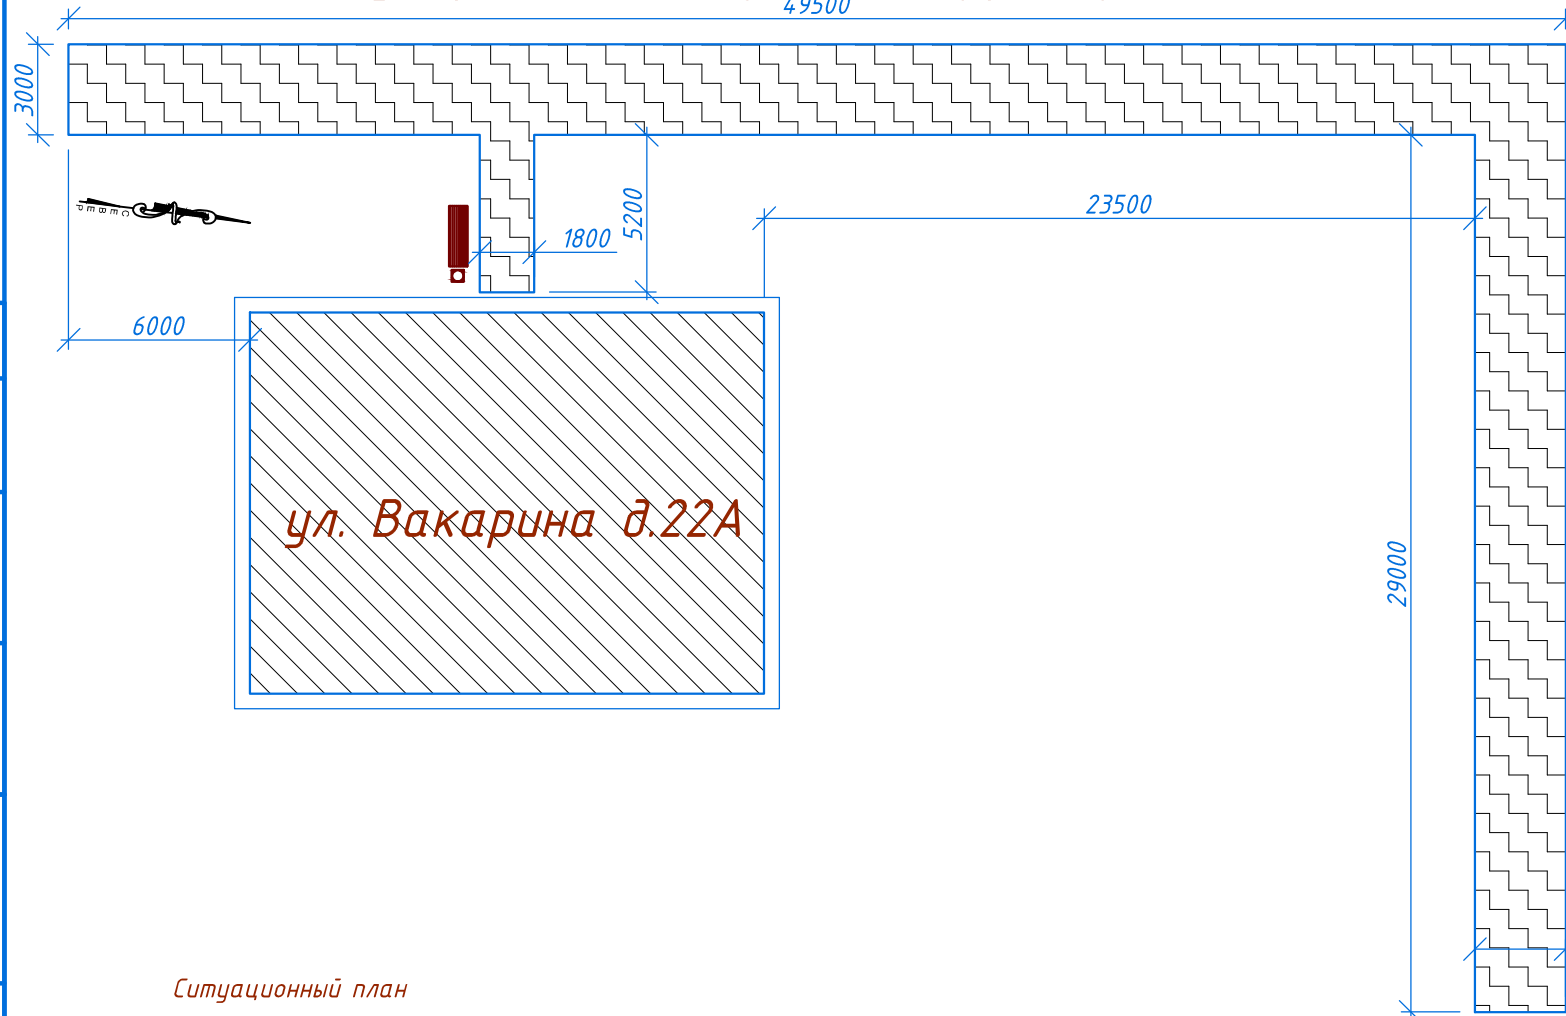


Асфальтобетонное покрытие Тип1

Плотный асфальтобетон-40


Уплотненный слой щебень фр40-70 -150

Песок средний строительный -200

Уплотненный грунт основания

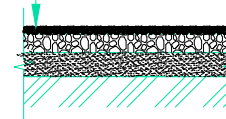

Условные обозначения:

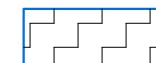

Асфальтобетонное покрытие -Тип 1



Скамья



Урна

ул. Вакарина д.22А

Ситуационный план



Согласовано

Взам. инв. №

Подпись и дата

Инв. № подл.

01-2017 ГП

Смоленская область, г. Демидов, ул. Вакарина д. 22-А

Изм.	Кол. уч.	Лист	№ док.	Подп.	Дата
Разработал		Иванов			

Многоквартирный жилой дом

Стадия	Лист	Листов
ПП	7	10

Схема благоустройство дворовой территории

Схема благоустройство дворовой территории М1:250




Асфальтобетонное покрытие Тип1

Плотный асфальтобетон-40

Уплотненный слой щебень фр40-70 -150

Песок средний строительный -200

Уплотненный грунт основания

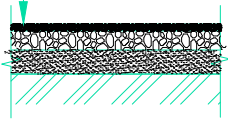

Условные обозначения:




Асфальтобетонное покрытие -Тип 1



Скамья



Урна

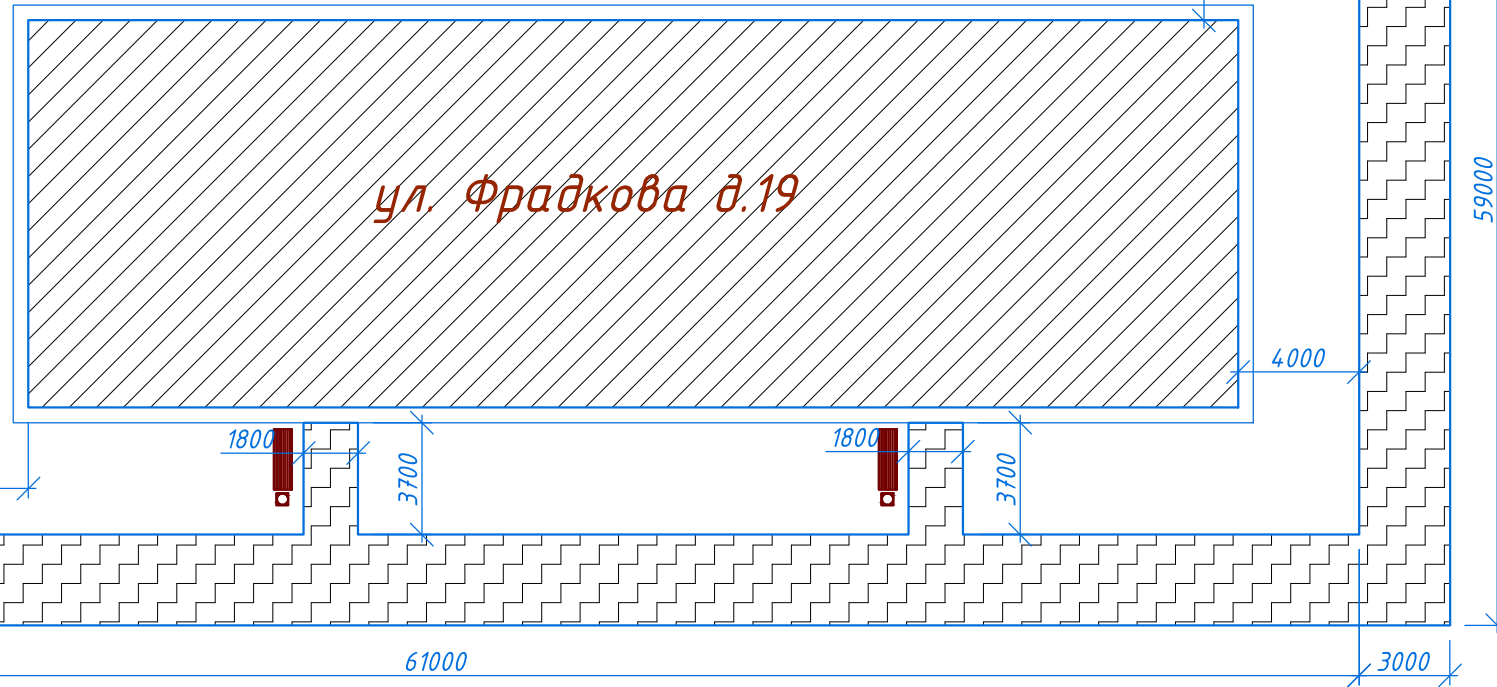

Ситуационный план



Изм.	Кол. уч.	Лист	№ док.	Подп.	Дата

01-2017 ГП

Смоленская область, г. Демидов, ул. Фрадкова д. 19

Разработал Иванов

Многоквартирный жилой дом

Стадия Лист Листов

ПП 8 10

Схема благоустройство дворовой территории


Согласовано

Взам. инв. №



Подпись и дата

Инв. № подл.


Схема благоустройства дворовой территории 1:250

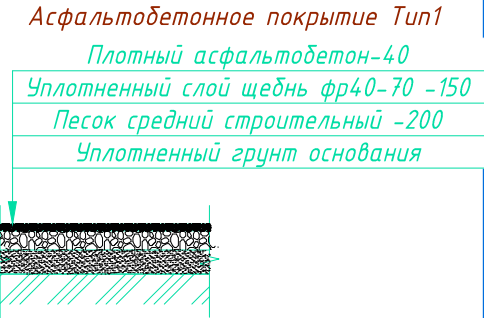

Условные обозначения:

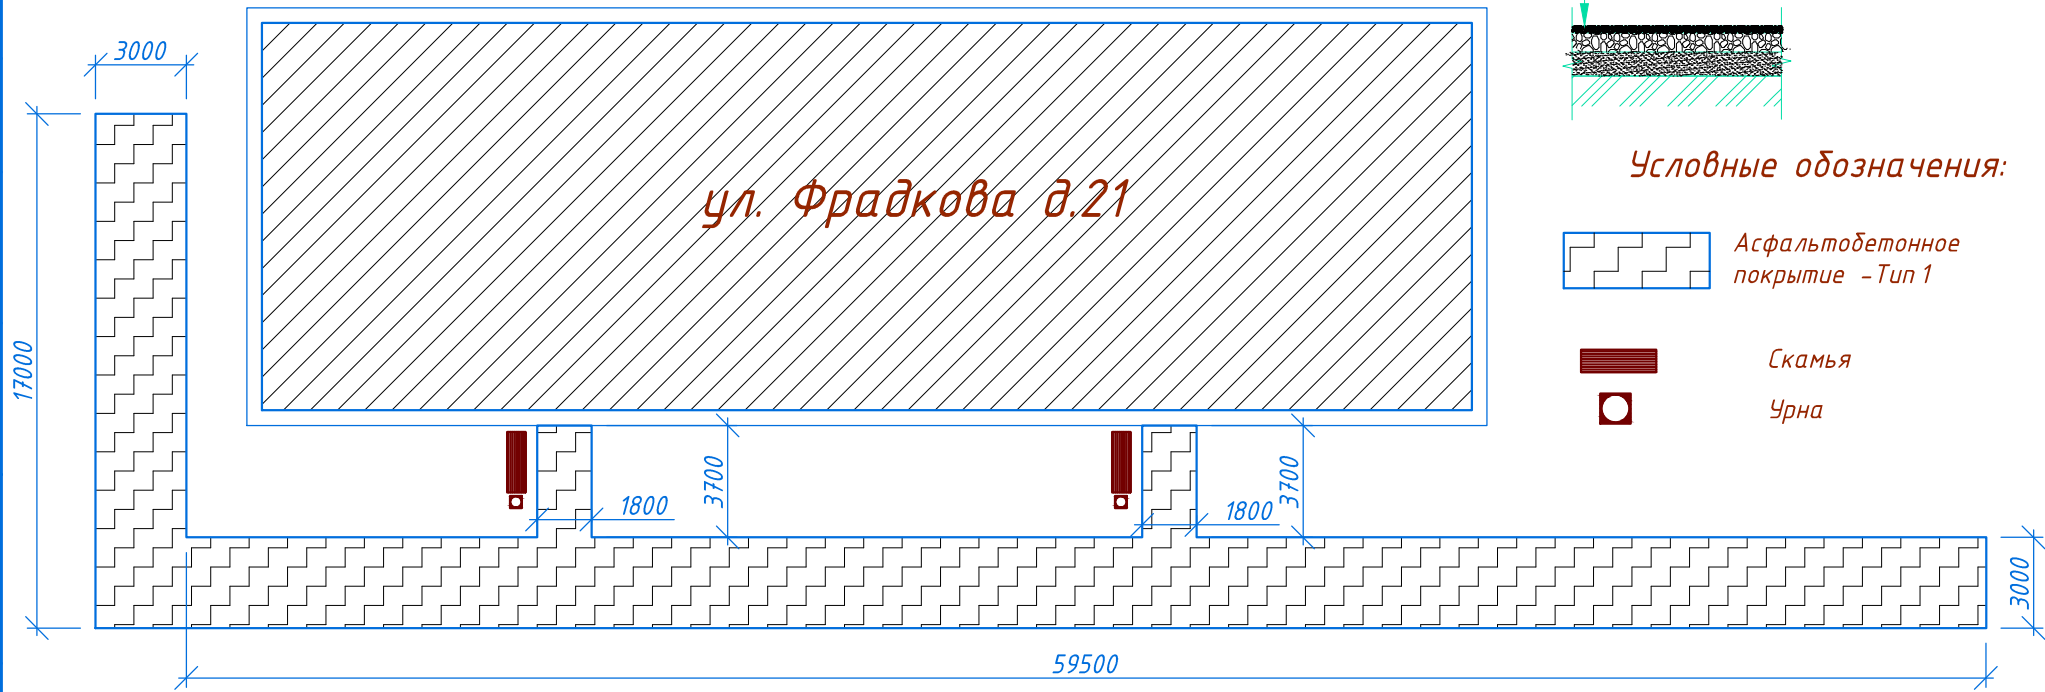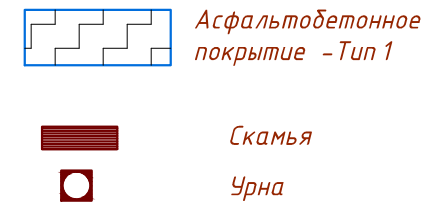

Ситуационный план

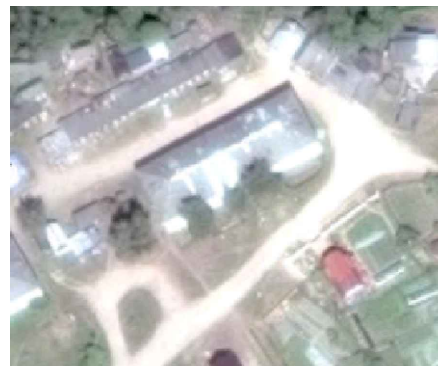


Изм.	Кол. уч.	Лист	№ док.	Подп.	Дата
Разработал		Иванов			

01-2017 ГП			
Смоленская область, г. Демидов, ул. Фрадкова д. 21			
Многоквартирный жилой дом		Стадия	Лист
		ПП	9
Схема благоустройство дворовой территории		Листов	10




Согласовано			
Взам. инв. №			
Подпись и дата			
Инв. № подл.			


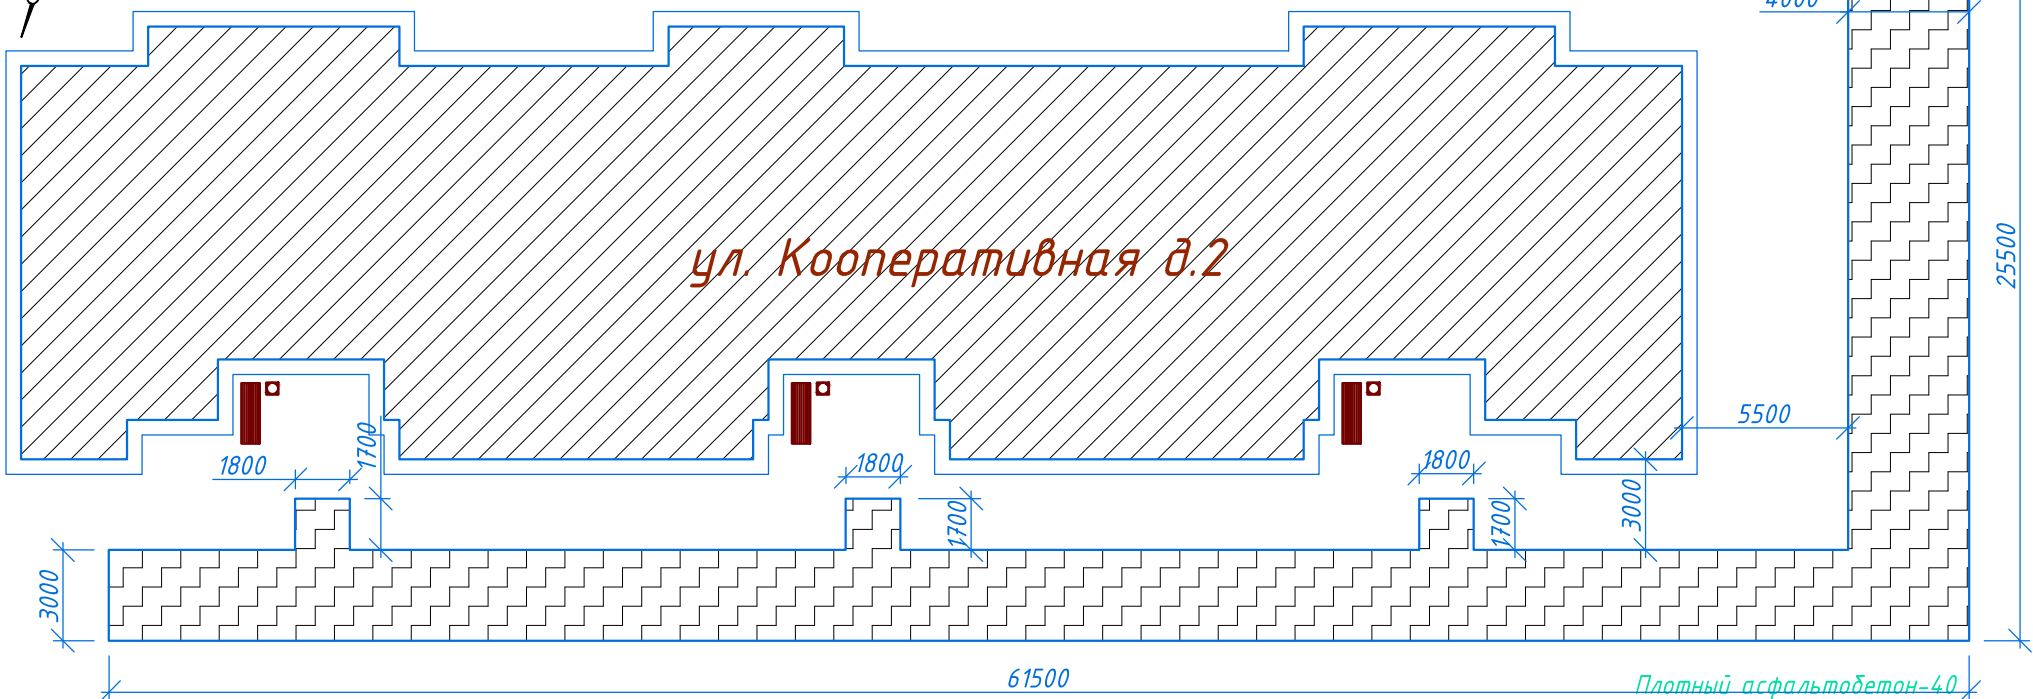
Схема благоустройства дворовой территории М1:250



Ситуационный план

Условные обозначения:

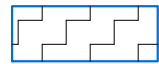-  Скамья
-  Урна
-  Асфальтобетонное покрытие - Тип 1

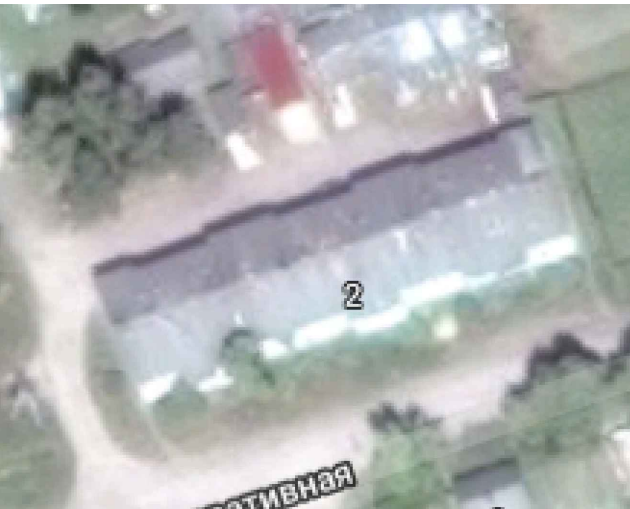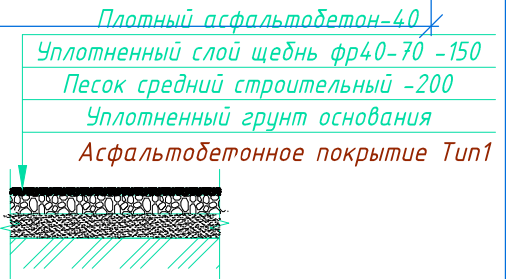

Изм.	Кол. уч.	Лист	№ док.	Подп.	Дата

01-2017 ГП					
Смоленская область, г. Демидов, ул. Кооперативная д.2					
Разработал	Иванов	Многоквартирный жилой дом	Стадия	Лист	Листов
			ПП	10	10
Схема благоустройство дворовой территории					

Согласовано	
Взам. инв. №	
Подпись и дата	
Инв. № подл.	