

Согласования  
расположения рекламных конструкций

Характеристика рекламной конструкции

Тип - стационарный щит.  
Вид - двухсторонний рекламный щит ("Билборд").  
Общая площадь информационного поля одного щита 36 кв. м.  
Площадь одной стороны рекламного поля 18 кв. м.


Техническая характеристика рекламной конструкции:  
конструкция "Билборд" изготовлена из металла, окрашена  
порошковым полимерным покрытием, обшита листами  
специально обработанной от влаги фанеры. В качестве рекламного  
носителя используется баннерная ткань. Высота опорной ноги 4,5 м.  
Фундамент конструкции - монолитный железобетон.

Места расположения рекламных конструкций

В жилой застройке

- Конструкция 5. д. Титовщина (в районе остановки)  
Конструкция 6. г. Демидов, ул. Гуреевская (за последним домом № 156)  
Конструкция 7. д. Карцево (на выезде перед знаком "Конец деревни" с левой стороны)  
Конструкция 9. д. Холм (возле остановки)  
Конструкция 12. пос. Пржевальское (напротив ресторана)  
Конструкция 13. пос. Пржевальское (за остановкой напротив санатория)

						№18/10-2016			
						Территория муниципального образования "Демидовский район" Смоленской области			
Изм.	Кол.ч.	Лист	№ док.	Подп.	Дата				
Директор	Мануилов					Схема размещения рекламных конструкций	Стадия	Лист	Листов
ГАП							П	2	
ГИП	Борисова								
Рук. гр.	Авдеева					Двухсторонняя рекламная конструкция "Билборд" с щитом размерами 3 х 6 м. Согласования	ООО "Смоленскгражданпроект"		
Разраб.	Коровина								

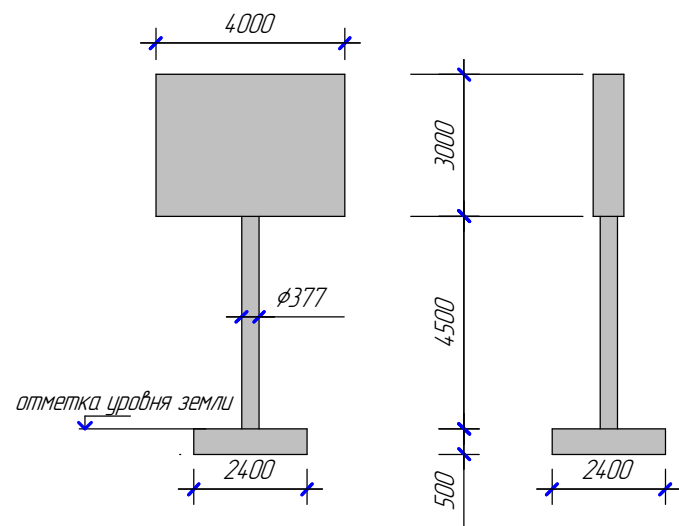

Характеристика рекламной конструкции

Тип - стационарный щит.  
Вид - двухсторонний рекламный щит ("Билборд").  
Общая площадь информационного поля одного щита 24 кв. м.  
Площадь одной стороны рекламного поля 12 кв. м.

Техническая характеристика рекламной конструкции:  
конструкция "Билборд" изготовлена из металла, окрашена порошковым полимерным покрытием, обшита листами специально обработанной от влаги фанеры. В качестве рекламного носителя используется баннерная ткань. Высота опорной ноги 4,5 м.  
Фундамент конструкции - монолитный железобетон.

Согласования  
расположения рекламных конструкций


Места расположения рекламных конструкций

- Вне жилой застройки

Конструкция 2. Беседка Национального парка (на трассе справа на расстоянии 6 м от беседки)
- В жилой застройке

Конструкция 8. д. Никасицы (перед знаком "главная дорога" справа)

						№18/10-2016			
						Территория муниципального образования "Демидовский район" Смоленской области			
Изм.	Кол.ч.	Лист	№ док.	Подп.	Дата	Схема размещения рекламных конструкций	Стадия	Лист	Листов
Директор		Мануилов					П	3	
ГАП									
ГИП		Борисова							
Рук. гр.		Авдеева				Двухсторонняя рекламная конструкция "Билборд" с щитом размерами 3 х 4 м. Согласования	ООО "Смоленскгражданпроект"		
Разраб.		Коровина							

Согласовано

Инд. № подл. Подп. и дата Взам. инв. №

Характеристика рекламной конструкции

Тип - настенный баннер.  
Вид - полотно прямоугольной или иной формы с изображением и текстом рекламного содержания.  
  
Техническая характеристика рекламной конструкции:  
баннер изготовлен из тканевого полотна с креплением к наружной стене здания посредством металлических рам или люверс.

Места расположения рекламных конструкций

- г. Демидов  
Конструкция 14. Здание магазина "Визит" (пиво, аптека)  
Конструкция 15. Здание библиотеки\*  
Конструкция 16. Здание магазина "Магнит"  
Конструкция 17. Здание музея\*  
Конструкция 18. ул. Просвещения (на здании магазина "Мебель")  
Конструкция 19. ул. Витебская, д. 9 (на здании ТЦ "Союз")

\* размещение рекламы только социального содержания

Согласования  
расположения рекламных конструкций

						№18/10-2016				
						Территория муниципального образования "Демидовский район" Смоленской области				
Изм.	Кол.ч.	Лист	№ док.	Подп.	Дата					
Директор	Мануилов					Схема размещения рекламных конструкций		Стадия	Лист	Листов
ГАП					П			4		
ГИП	Борисова									
Рук. гр.	Авдеева					Настенный баннер. Согласования		ООО "Смоленскгражданпроект"		
Разраб.	Коровина									