


Схема размещения рекламных конструкций

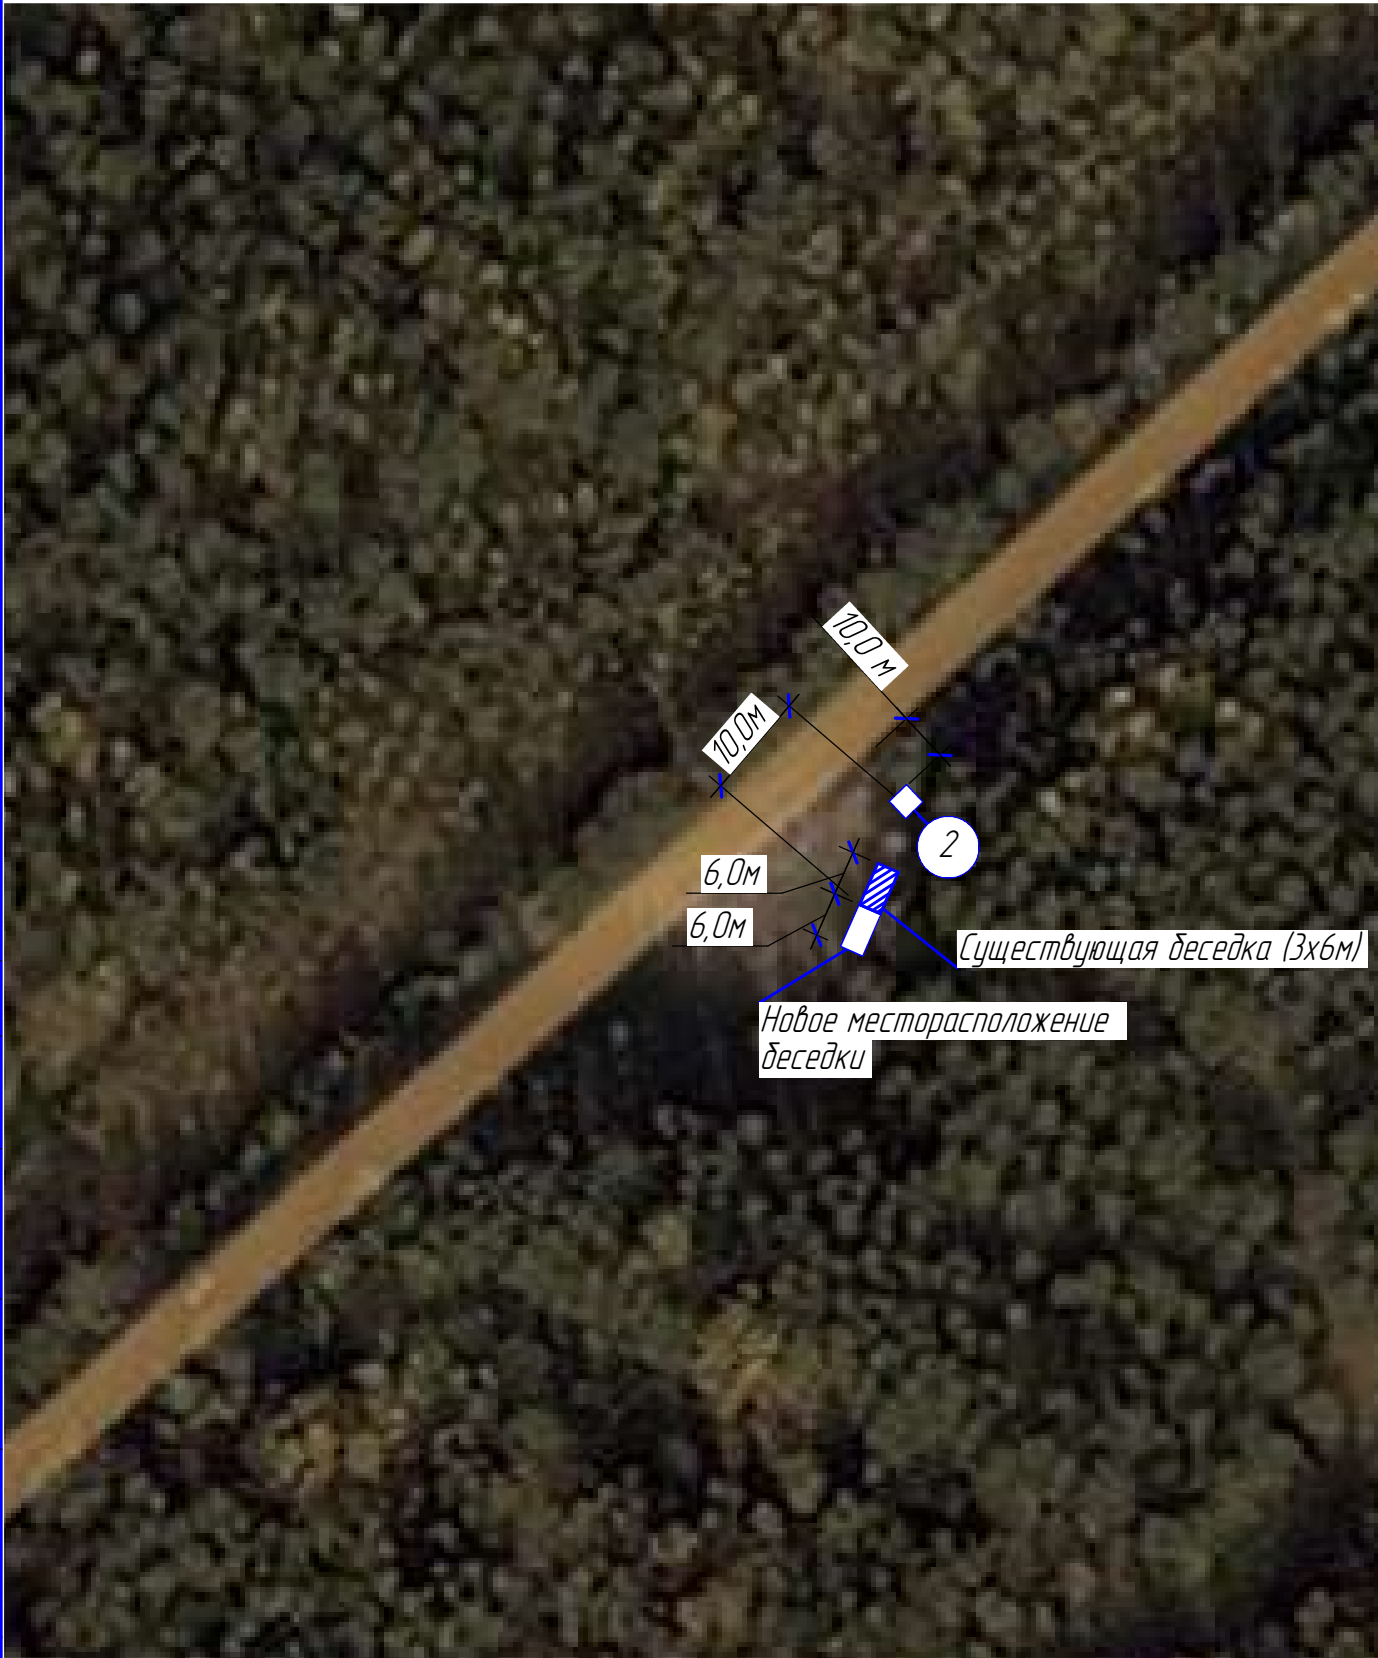

Согласовано

Взам. инв. №

Подп. и дата

Инв. № подл.

№18/10-2016

Территория муниципального образования
"Демидовский район" Смоленской области

Схема размещения рекламных
конструкций

Стадия	Лист	Листов
П	5	

Конструкция 2.
Беседка Национального парка
(на трассе справа)

ООО "Смоленскгражданпроект"