



Схема расположения населенных пунктов на территории
Загорьевского сельского поселения
Демидовского района Смоленской области
(ранее территория Вордоевского сельского поселения)

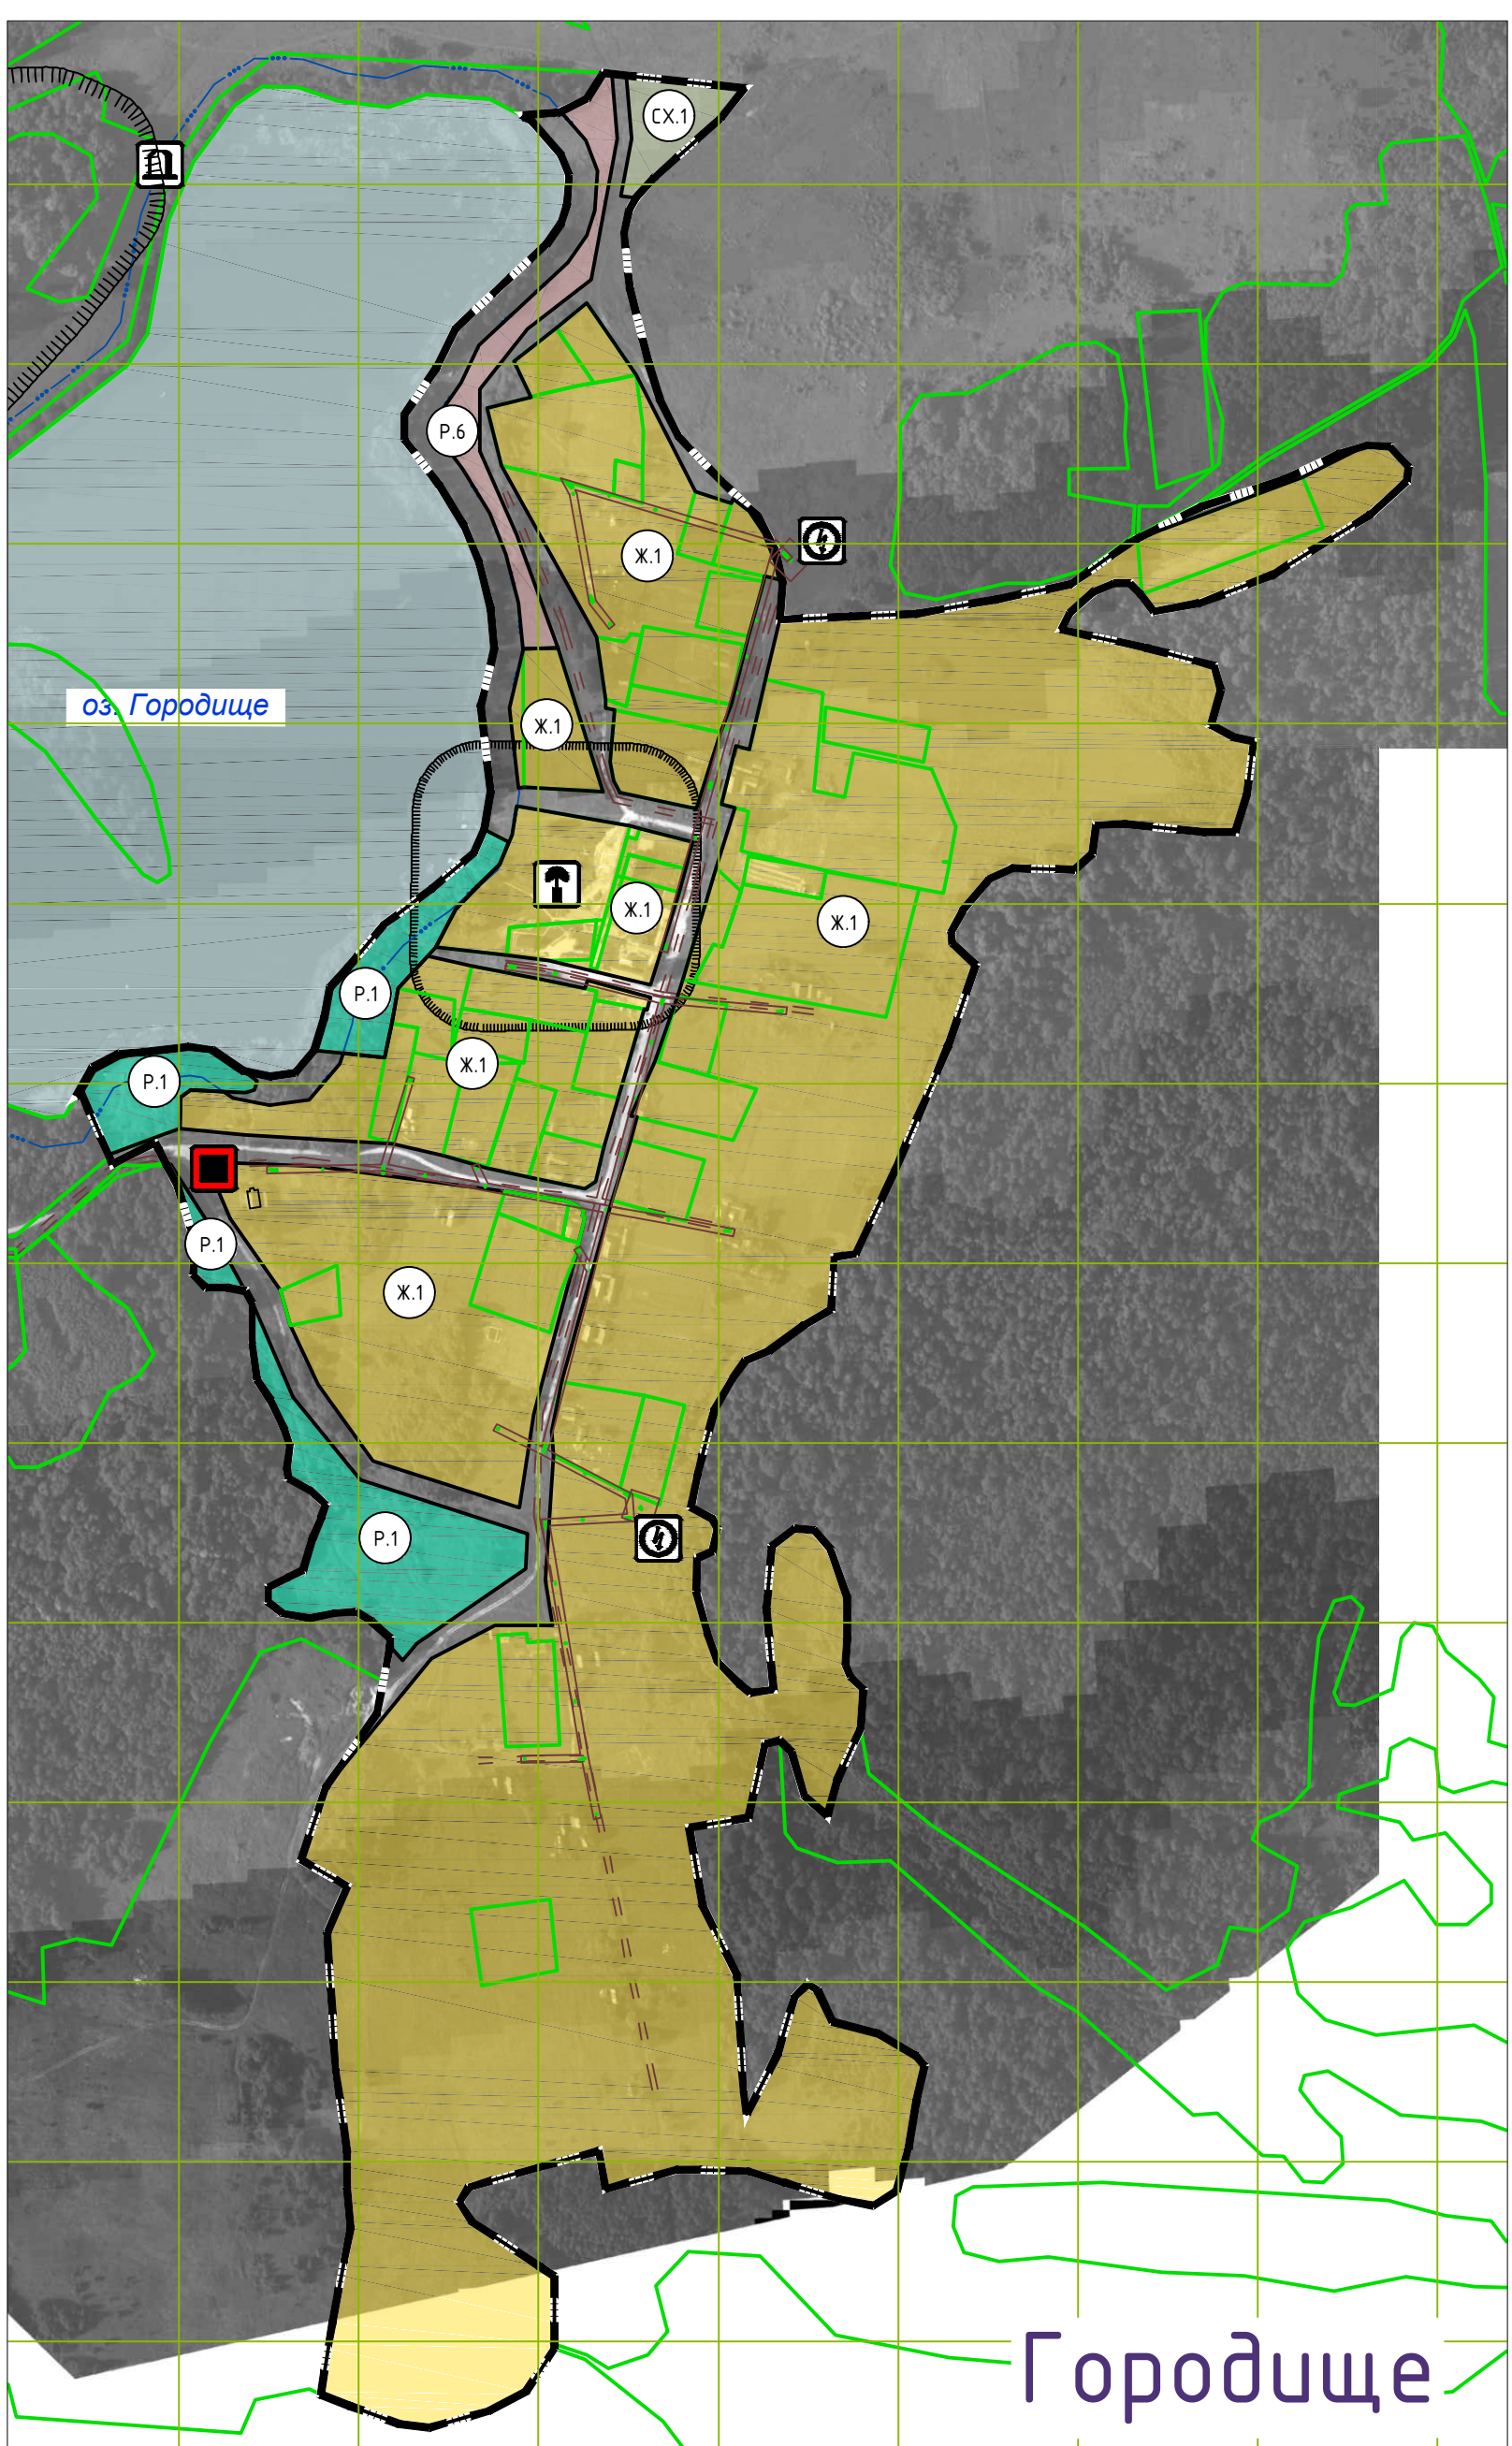

сущ.	проект	Границы
		граница сельского поселения
		граница населенного пункта
		Границы территориальных зон населенных пунктов
		Жилые зоны
		Ж.1 - зона застройки индивидуальной жилищной застройки
		Ж.2 - зона застройки насаждений жилищной застройки (до 4 этажей, включая мансарды)
		ОЖ - зона смешанной и общественно-деловой застройки
		Общественно-деловые зоны
		О.1 - многофункциональная общественно-деловая зона
		О.2 - зона специализированной общественной застройки
		<u>Производственные зоны, зоны инженерной и транспортной инфраструктуры</u>
		П.2 - коммунально-складская зона
		Т - зона транспортной инфраструктуры
		И - зона инженерной инфраструктуры
		<u>Зоны сельскохозяйственного использования</u>
		СХ.1 - зона сельскохозяйственных угодий
		СХ.2 - зона садоводческих, огороднических и дачных некоммерческих объединений граждан
		СХ.3 - производственная зона сельскохозяйственных предприятий
		<u>Зоны рекреационного назначения</u>
		Р.1 - зона озелененных территорий общего пользования (лесопарки, парки, сады, скверы, бульвары, городские леса)
		Р.2 - зона отдыха
		Р.4 - лесопарковая зона
		Р.6 - иные рекреационные зоны
		<u>Зоны специального назначения</u>
		ПП.1 - зона клубов
		ПЗ.3 - зона озелененных территорий специального назначения
		Объекты образования и науки
		дошкольная образовательная организация
		общеобразовательная организация
		Объекты культуры и искусства
		объект культурно-просветительного назначения
		объект культурно-досугового (клубного) типа
		Объекты здравоохранения
		обособленное структурное подразделение медицинской организации, оказывающей первичную медико-санитарную помощь

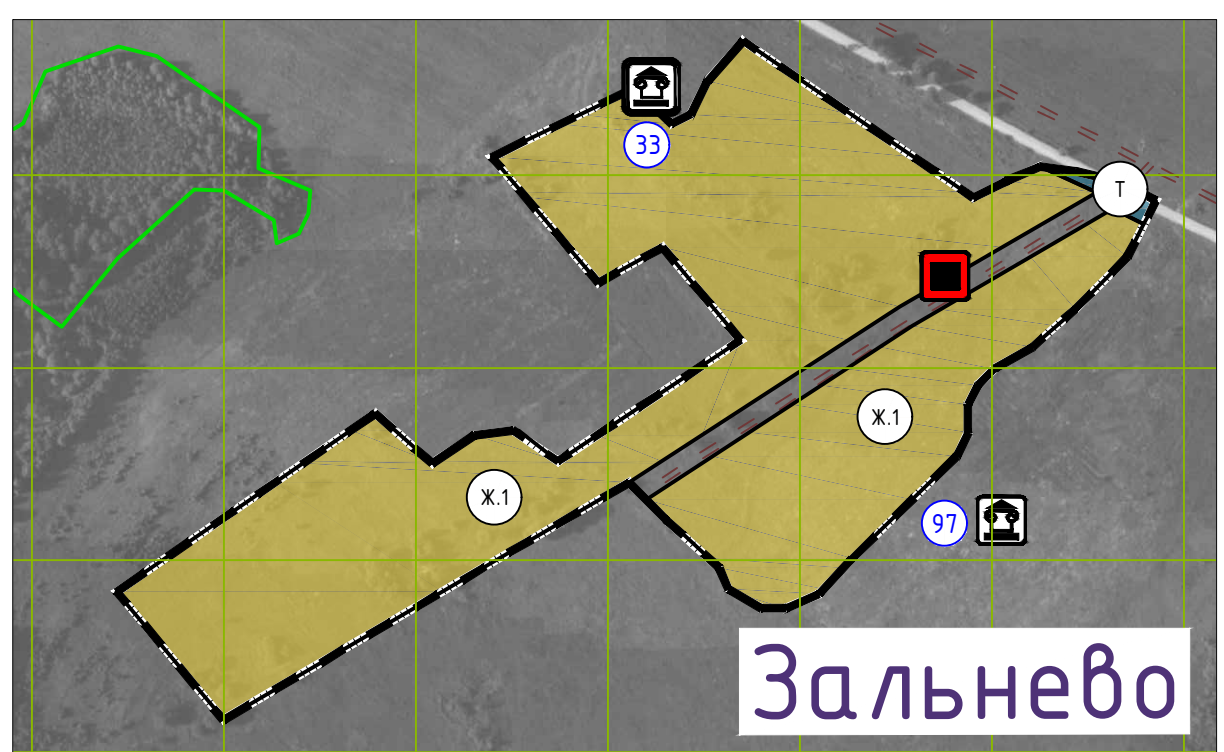

сущ.	проект.	Объекты отдыха и туризма
		гостиницы и аналогичные коллективные средства размещения
		специализированные коллективные средства размещения
		объекты физкультурно-досугового назначения и активного отдыха
		<u>Прочие объекты обслуживания</u>
		административное здание
		объект религиозной организации (объединения)
		объекты парового, общественного питания
		неприказовые объекты коммунально-бытового обслуживания и предоставления персональных услуг
		<u>Предприятия и объекты добывающей и обрабатывающей промышленности</u>
		предприятия добывающей промышленности (кроме угледобывающей промышленности)
		<u>Предприятия и объекты сельского и лесного хозяйства, рыболовства и рыбодобыва</u>
		предприятие по разведение молочного крупного рогатого скота, производство сырого молока
		<u>Предприятия и объекты сельского и лесного хозяйства, рыболовства и рыбодобыва</u>
		предприятие по разведение молочного крупного рогатого скота, производство сырого молока
		<u>Прочие объекты, связанные с производственной деятель</u>
		объект, связанный с производственной деятельностью
		<u>Объекты утилизации, обезвреживания, размещения отходов производства и потребления</u>
		объект утилизации, уничтожения биологических отходов
		<u>Объекты обслуживания и хранения автомобильного транспорта</u>
		станция автослужбавачная
		стоянка (парковка) автомобилей
		иные объекты придорожного сервиса
		<u>Остановочные пункты общественного пассажирского транспорта</u>
		основной пункт
		<u>Искусственные дорожные сооружения</u>
		мостовое сооружение
		<u>Электрические подстанции</u>
		электрическая подстанция 110 кВ
		электрическая подстанция 35 кВ
		трансформаторная подстанция (ТТП)
		<u>Объекты добычи и транспортировки газа</u>
		пункт редуцирования газа (ПРГ)
		<u>Объекты водоснабжения</u>
		водонапорная башня
		артезианская скважина
		<u>Объекты связи</u>
		телевизионный ретранслятор
		наземная станция (радиостанция)
		объекты почтовой связи
		<u>Гидротехнические сооружения</u>
		регуляционные и выработанные гидротехнические сооружения
		<u>Места погребения</u>
		кладбище
		боинское кладбище, военное мемориальное кладбище

сущ.	проект.	Объекты культурного наследия (ОКН)
		памятник
		дополнительное место
		номер ОКН согласно Тон 3
		<u>Особое охраняемое природные территории федерального, регионального и местного значения</u>
		национальный парк "Смоленское поозерье"
		<u>Месторождения и проявления полезных ископаемых</u>
		месторождения торфа и сарепела
		<u>Границы зон с особыми условиями использования территории</u>
		санитарно-защитная зона предприятий, сооружений и иных объектов
		охранная зона инженерных коммуникаций
		охранная зона, рекомендуемая к внесению в ЕГРН
		санитарно-защитные зоны от скоптомогильников
		водоохранная зона
		береговая полоса
		первый пояс зоны санитарной охраны источника водоснабжения
		санитарно-защитная полоса водоводов
		<u>Поверхностные водные объекты</u>
		водоток (река, ручей, канал)
		водоем (озеро, пруд, обводненный карьер, водохранилище)
		зонами земельныи участков, сведения о которых содержится в ЕГРН
		территории двойного учета

												Договор №30/2020 от 31.01.2020г.	P33-3				
Внесение изменений в Генеральный план и Правила землепользования и застройки Загорейского сельского поселения Демидовского района Смоленской области																	
Изм.	Кол. экз.	Листы	№ инв.	Подп.	Дата									Страница	Листы	Листов	
ГАП			Хайдарова											П	З	6	
Разработала			Набокина														
исполнит			Натальина											Карта градостроительного зонирования М 1:5000.			
															Общественное участие граждан при разработке проекта правил землепользования и застройки территории		