



Заместитель Главы муниципального образования  
"Демидовский район" Смоленской области -  
начальник Отдела агролесного хозяйства

Дизайн-проект дворовой территории М1:250

"УТВЕРЖДАЮ" Глава МО "Демидовский район" Смоленской области *А.Ф. Геменов* А.Ф.

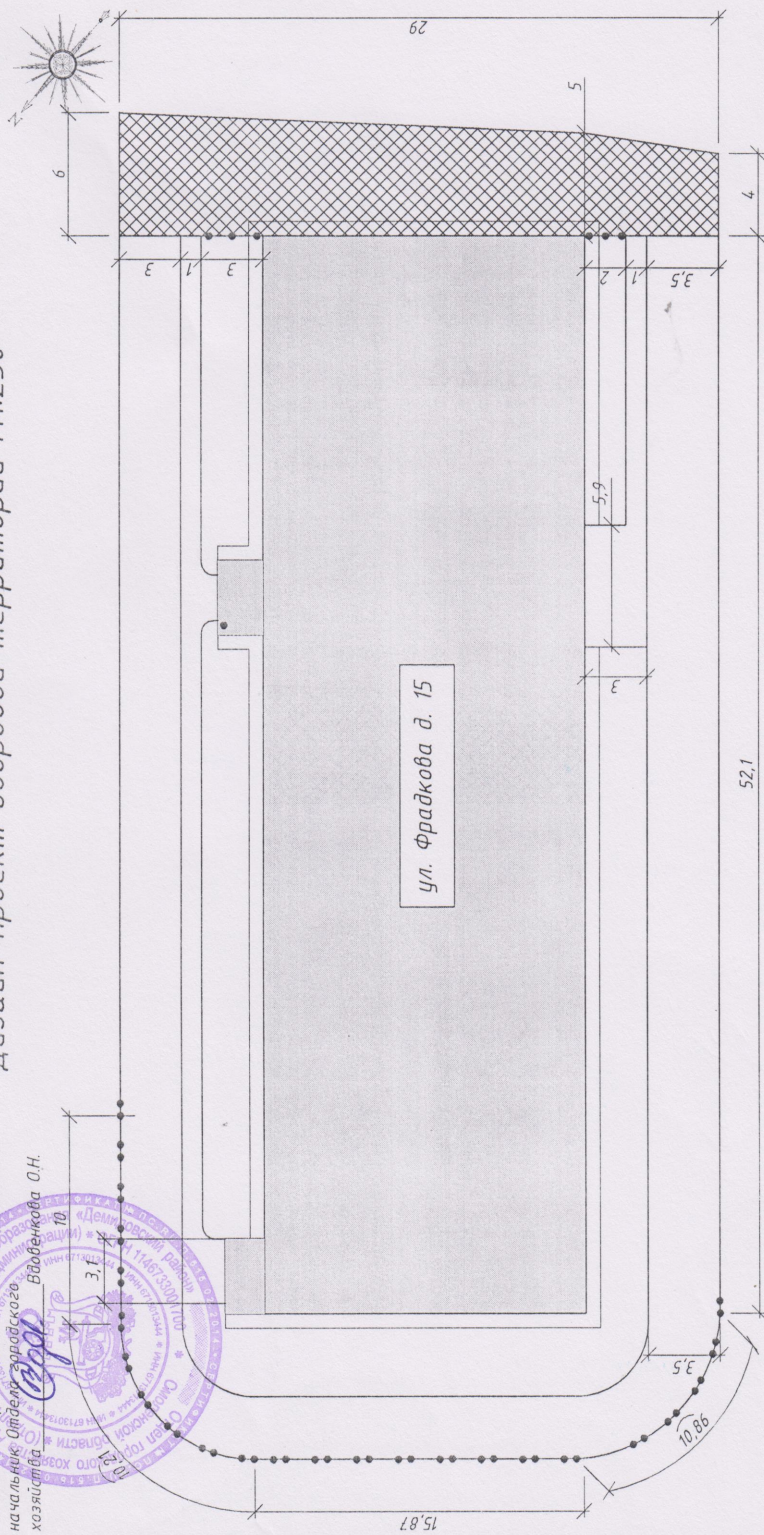

Мелкозернистый асфальтобетон по ГОСТ 9128-97*, $h=0,04$ м	Крупнозернистый асфальтобетон по ГОСТ 9128-97*, $h=0,06$ м	Щебень марки 600 укладываемый на методу закладки ГОСТ 8267-93*, $h=0,15$ м	Песок среднезернистый по ГОСТ 8736-93*, $h=0,20$ м
--	---	---	---

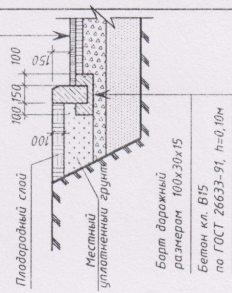

Ведомость проездов, тротуаров, дорожек и площадок

№ п/п	Наименование и характеристика объекта	Тип	Площадь покрытия, м <sup>2</sup>	Условные обозначения
1	Проезды, автостоянки с бордюром из борта дорожного размером 1000х300х150	1	153	
2	Тротуар, пешеходные дорожки с бордюром из борта садового размером 1000х200х80	2	4,7 м.п.  -	

Условные обозначения:

Асфальтобетонное покрытие - Тип 1

Ситуационный план

01-2018-1734

Смоленская область, г. Демидов, ул. Фрадкова д.15

[illegible]



Гранд-Смета (вер.8.1)

СОГЛАСОВАНО: *М.И. Глава муниципального образования "Демидовский район" Смоленской области*  
*Смирновой С.Н. - начальник Оперативной группы*  
*Кравченко О.Н.*



УТВЕРЖДАЮ:

Глава муниципального образования  
"Демидовский район" Смоленской области  
Семёнов А.Ф.

"24" сентября 2018 г.

Благоустройство дворовой территории по адресу: Смоленская область, г. Демидов  
(наименование стройки)

### ЛОКАЛЬНЫЙ СМЕТНЫЙ РАСЧЕТ № 6/1.1.

(локальная смета)

на Ремонт дворового проезда по ул. Фрадкова, д. 15 (дополнительные работы)  
(наименование работ и затрат, наименование объекта)

Основание:

Сметная стоимость строительных работ 249553,46 руб.  
Средства на оплату труда 16,026 тыс. руб.  
Сметная трудоемкость 89,5 чел.час  
Составлен(а) в текущих (прогнозных) ценах по состоянию на 3 квартал 2018 г.

№ пп	Шифр и номер позиции норматива	Наименование работ и затрат, единица измерения	Количество	Стоимость единицы, руб.				Общая стоимость, руб.			Затраты труда рабочих, чел.-ч, не занятых обслуживанием	
				всего	эксплуата- ции	мате- риалы	Всего	оплаты труда	эксплуата- ции	мате- риалы	на единицу	всего
1	2	3	4	5	6	7	8	9	10	11	12	13
Раздел 1. Ремонт дворового проезда (S=202+52=254 м2)												
Подготовка оснований												



Гранд-Смета (вер.8.1)

1	2	3	4	5	6	7	8	9	10	11	12	13
1	ТЕР01-01-014-05 Приказ Минстроя России от 13.03.15 №171/пр	Разработка грунта с погрузкой на автомобили-самосвалы экскаваторами с ковшом вместимостью: 0,25 м3, группа грунтов 2 (1000 м3 грунта) (МДС35-IV п.4.7. При ремонте и реконструкции зданий и сооружений работы, аналогичные технологическим процессам в новом строительстве ОЗП=1,15; ЭМ=1,25 к расх.; ЗПМ=1,25; ТЗ=1,15; ТЗМ=1,25) НР (917,43 руб.): 67%=95%*0,7 от ФОТ СП (520,33 руб.): 38%=50%*0,85 * 0,9 от ФОТ	0,05355 (153*0,35) / 1000	7908,64 228,71	7675,09 1281,53	4,84	423,51	12,25	411 68,63	0,26	36,018	1,93
2	ТССЦпг-01-01-01-043 Приказ Минстроя России от 13.03.15 №171/пр	Погрузочные работы при автомобильных перевозках: мусора строительного с погрузкой экскаваторами емкостью ковша до 0,5 м3 (1 т груза) НР 0%=0%*0,7 от ФОТ СП 0%=0%*0,9 от ФОТ	80,325 53,55*1,5	3,52	3,52		282,74		282,74			
3	ТССЦпг-03-21-01-003 Приказ Минстроя России от 13.03.15 №171/пр	Перевозка грузов автомобилями- самосвалами грузоподъемностью 10 т, работающих вне карьера, на расстояние: до 3 км I класс груза (1 т груза) НР 0%=0%*0,7 от ФОТ СП 0%=0%*0,9 от ФОТ	80,325 53,55*1,5	4,77	4,77		383,15		383,15			6,5
4	ТЕР27-04-007-01 Приказ Минстроя России от 13.03.15 №171/пр	Устройство оснований толщиной 15 см из щебня фракции 40-70 мм при укатке каменных материалов с пределом прочности на сжатие до 68,6 МПа (700 кгс/см2): однослойных (1000 м2 основания) (МДС35-IV п.4.7. При ремонте и реконструкции зданий и сооружений работы, аналогичные технологическим процессам в новом строительстве ОЗП=1,15; ЭМ=1,25 к расх.; ЗПМ=1,25; ТЗ=1,15; ТЗМ=1,25) НР (2207,21 руб.): 99%=142%*0,7 от ФОТ СП (1627,54 руб.): 73%=95%*0,85 * 0,9 от ФОТ	0,153 153 / 1000	25463,92 282,65	4688,58 578,03	20492,69	3895,98	43,25	717,35 88,44	3135,38	42,504	
5	408-0020	Щебень из природного камня для строительных работ марка 600, фракция 40- 70 мм (м3)	-28,92	96,4		96,4	-2787,89			-2787,89		
6	ТССЦ-408-0018 Приказ Минстроя России от 13.03.15 №171/пр	Щебень из природного камня для строительных работ марка 600, фракция 10- 20 мм (м3)	28,92	147,02		147,02	4251,82			4251,82		



Гранд-Смета (вер.8.1)

1	2	3	4	5	6	7	8	9	10	11	12	13
7	ТЕР27-02-010-02 Приказ Минстроя России от 13.03.15 №171/пр	Установка бортовых камней бетонных: при других видах покрытий (100 м бортового камня) (МДС35-IV п.4.7. При ремонте и реконструкции зданий и сооружений работы, аналогичные технологическим процессам в новом строительстве ОЗП=1,15; ЭМ=1,25 к расх.; ЗПМ=1,25; ТЗ=1,15; ТЗМ=1,25) НР (5344,65 руб.); 99%=142%*0,7 от ФОТ СП (3941,01 руб.); 73%=95%*0,85 * 0,9 от ФОТ	0,52 (47+5) / 100	4125,64 601,94	99,31 11,28	3424,39	2145,33	313,01	51,64 5,87	1780,68	87,492	45,5
8	ТССЦ-403-8021 Приказ Минстроя России от 13.03.15 №171/пр	Камни бортовые БР 100.30.15 /бетон В30 (М400), объем 0,043 м3/ (ГОСТ 6665-91) (шт.)	47	58,45		58,45	2747,15			2747,15		
9	ТССЦ-403-8023 Приказ Минстроя России от 13.03.15 №171/пр	Камни бортовые БР 100.20.8 /бетон В22,5 (М300), объем 0,016 м3/ (ГОСТ 6665-91) (шт.)	5	20,71		20,71	103,55			103,55		
10	ТЕР27-04-001-01 Приказ Минстроя России от 13.03.15 №171/пр	Устройство подстилающих и выравнивающих слоев оснований: из песка (100 м3 материала основания (в плотном теле)) (МДС35-IV п.4.7. При ремонте и реконструкции зданий и сооружений работы, аналогичные технологическим процессам в новом строительстве ОЗП=1,15; ЭМ=1,25 к расх.; ЗПМ=1,25; ТЗ=1,15; ТЗМ=1,25) НР (861 руб.); 99%=142%*0,7 от ФОТ СП (634,88 руб.); 73%=95%*0,85 * 0,9 от ФОТ	0,153 ((153*0,1)) / 100	2805,01 117,86	2675,85 217,91	11,3	429,17	18,03	409,41 33,34	1,73	18,078	2,77
11	ТССЦ-408-0122 Приказ Минстроя России от 13.03.15 №171/пр	Песок природный для строительных работ средний (м3)	16,83 15,3*1,1	51,17		51,17	861,19			861,19		
12	ТЕР27-08-001-15 Приказ Минстроя России от 13.03.15 №171/пр	Укрепление внешней стороны обочин грунтом (прим) (1000 м2 покрытия полосы и обочин) 888,80 = 2 881,39 - 0,034 x 1 548,12 - 27 x 71,85 (МДС35-IV п.4.7. При ремонте и реконструкции зданий и сооружений работы, аналогичные технологическим процессам в новом строительстве ОЗП=1,15; ЭМ=1,25 к расх.; ЗПМ=1,25; ТЗ=1,15; ТЗМ=1,25) НР (2100,62 руб.); 99%=142%*0,7 от ФОТ СП (1548,94 руб.); 73%=95%*0,85 * 0,9 от ФОТ	0,12299 122,99 / 1000	1022,41 1018,85	3,56 0,16		125,75	125,31	0,44 0,02		160,448	19,73

Асфальтирование территории (Тип покрытия -1)



Гранд-Смета (вер.8.1)

1	2	3	4	5	6	7	8	9	10	11	12	13
13	ТЕР27-06-026-01 Приказ Минстроя России от 13.03.15 №171/пр	Розлив вяжущих материалов (расход 0,5 л/м2) (1 т) (МДС35-IV п.4.7. При ремонте и реконструкции зданий и сооружений работы, аналогичные технологическим процессам в новом строительстве ОЗП=1,15; ЭМ=1,25 к расх.; ЗПМ=1,25; ТЗ=1,15; ТЗМ=1,25) НР (11,23 руб.): 99%=142%*0,7 от ФОТ СП (8,28 руб.): 73%=95%*0,85 * 0,9 от ФОТ	0,0765 153*0,5/1000	1516,41	49,33 8,78	1467,08	116,01		3,77 0,67	112,24		
14	ТЕРр68-10-1 Приказ Минстроя России от 13.03.15 №171/пр	Устройство выравнивающего слоя из асфальтобетонной смеси: с применением укладчиков асфальтобетона (100 т смеси) НР (1677,1 руб.): 73%=104%*0,7 от ФОТ СП (1240,6 руб.): 54%=60%*0,9 от ФОТ	0,21114 (153*0,06*2,3) / 100	47107,21 238,12	3682,58 404,55	43186,51	9946,22	50,28	777,54 85,42	9118,4	29,99	6,33
15	ТЕР27-06-020-01 Приказ Минстроя России от 13.03.15 №171/пр	Устройство покрытия толщиной 4 см из горячих асфальтобетонных смесей плотных мелкозернистых типа АБВ, плотность каменных материалов: 2,5-2,9 т/м3 (1000 м2 покрытия) (МДС35-IV п.4.7. При ремонте и реконструкции зданий и сооружений работы, аналогичные технологическим процессам в новом строительстве ОЗП=1,15; ЭМ=1,25 к расх.; ЗПМ=1,25; ТЗ=1,15; ТЗМ=1,25) НР (1710,77 руб.): 99%=142%*0,7 от ФОТ СП (1261,48 руб.): 73%=95%*0,85 * 0,9 от ФОТ	0,153 153 / 1000	44333,01 344,87	2976,88 322,21	41011,26	6782,95	52,77	455,46 49,30	6274,72	44,045	6,74
16	410-0005	Асфальтобетонные смеси дорожные, аэродромные и асфальтобетон (горячие и теплые для плотного асфальтобетона мелко и крупнозернистые, песчаные), марка II, тип А (т)	-14,78	422,2		422,2	-6240,12			-6240,12		
17	ТСЦЦ-410-0006 Приказ Минстроя России от 13.03.15 №171/пр	Асфальтобетонные смеси дорожные, аэродромные и асфальтобетон (горячие и теплые для плотного асфальтобетона мелко и крупнозернистые, песчаные), марка II, тип Б (т)	14,78	479,19		479,19	7082,43			7082,43		
ИТОГИ В БАЗИСНЫХ ЦЕНАХ												
Итого прямые затраты по смете в базисных ценах							30548,94	614,9	3492,50	26441,54		89,5
Накладные расходы							1254,58		331,69			



Гранд-Смета (вер.8.1)

1	2	3	4	5	6	7	8	9	10	11	12	13
Сметная прибыль												
ИТОГИ С УЧЕТОМ ИНДЕКСОВ ПЕРЕСЧЕТА												
Итого прямые затраты по смете в базисных ценах												
Итого прямые затраты по смете с учетом индексов, в текущих ценах (Индексация 3 квартал 2018 г. (общеотраслевое строительство) ОЗП=16,93; ЭМ=6,3; ЗПМ=16,93; МАТ=6,02)												
Накладные расходы												
Сметная прибыль												
Итого по смете:												
Итого												
В том числе:												
Материалы												
Машины и механизмы												
ФОТ												
Накладные расходы												
Сметная прибыль												
Компенсация затрат по уплате налога по УСН (159178,07+(22002,75-5615,52)+14830,01*0,171+10783,05*0,15)*0,18												
ВСЕГО по смете												

Составил: Гл. инженер ООО "БИС" Иванов А.В.  
(должность, подпись, расшифровка)