


Дизайн-проект благоустройства дворовой территории М1:250


"СОГЛАСОВАНО"

"УТВЕРЖДАЮ"


Глава МО "Демидовский район"
Смоленской области _____ Семёнов А.Ф.

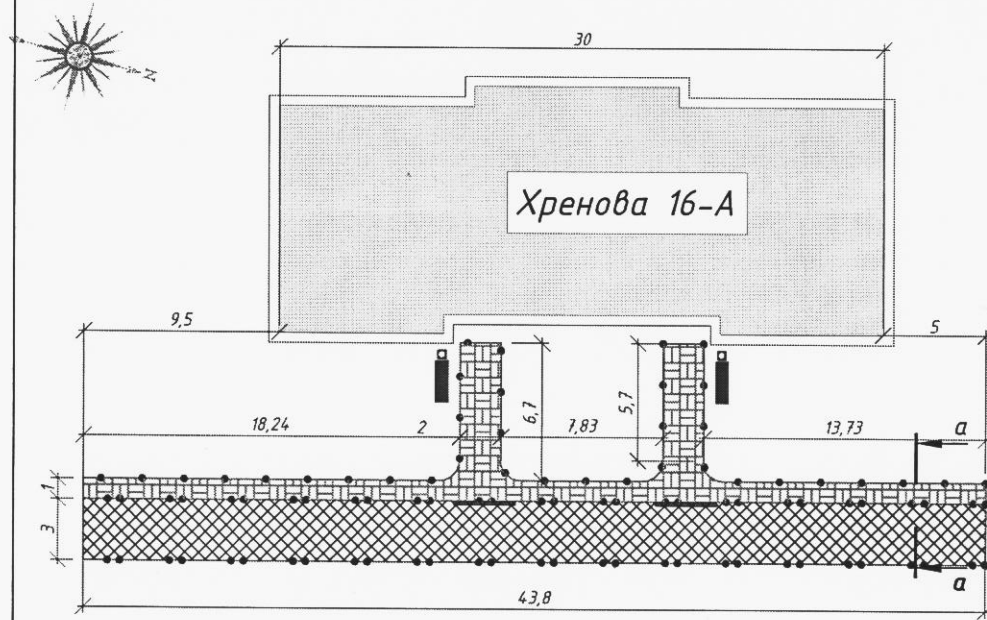

Ситуационный план

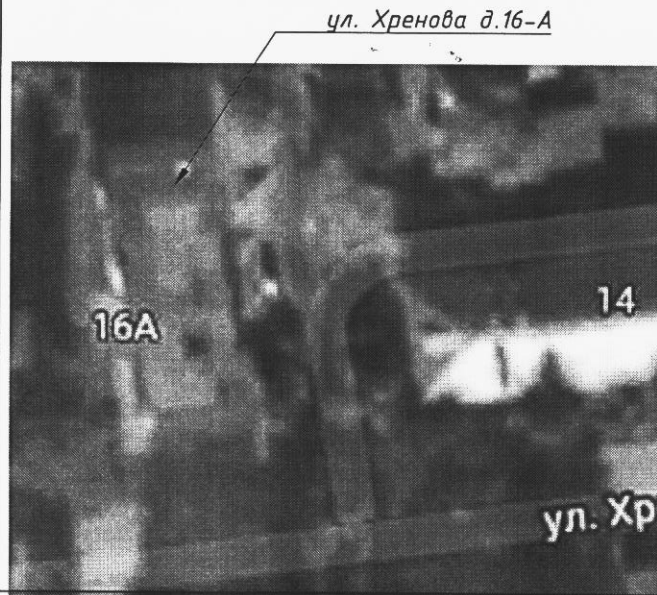

Сечение а-а

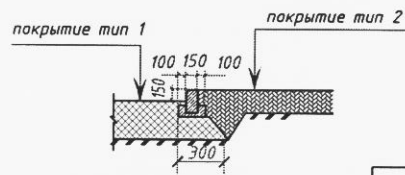

Условные обозначения:

- Асфальтобетонное покрытие - Тип 1
- покрытие - Тип 2
- Места "занижения" бордюра до 50 мм.
- Скамья
- Урна

Ведомость проездов, тротуаров, дорожек и площадок

№ п/п	Наименование и характеристика объекта	Тип	Площадь покрытия, м ²	Условные обозначения
1	Проезды, автостоянки	1	131,6	
	с бордюром из борта дорожного размером 1000x300x150		87,6 м.п.	
2	Тротуар, пешеходные дорожки	2	71,0	
	с бордюром из борта садового размером 1000x200x80		68 м.п.	



Тротуары (тип 2)

Проезд (тип 1)

- Брусчатка "Кирпичик", h=0,060 м
- Песчаноцементная смесь (4:1), h=0,03 м
- Песок по ГОСТ 8736-93*, h=0,13 м
- Щебень (фракции 8-15 мм) h=0,15 м
- Уплотненный грунт

- Мелкозернистый асфальтобетон по ГОСТ 9128-97*, h=0,04 м
- Крупнозернистый асфальтобетон по ГОСТ 9128-97*, h=0,06 м
- Щебень марки 600, устраиваемый по методу заклинки ГОСТ 8267-93*, h=0,15 м
- Песок среднезернистый по ГОСТ 8736-93*, h=0,20 м
- Уплотненный грунт

Швы заполнить сухой песчаноцементной смесью (7:1)

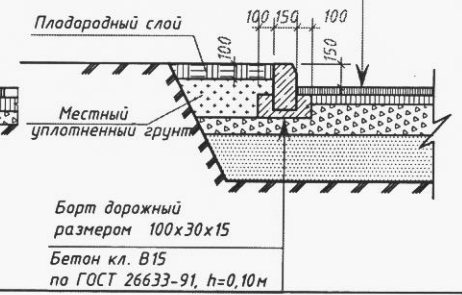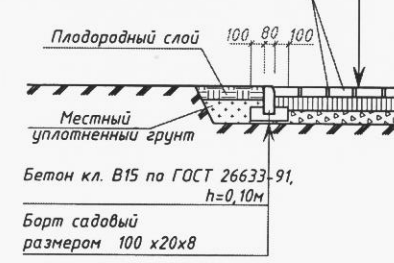

						01-2018-ПЗУ			
						Смоленская область, г. Демидов, ул. Хренова д. 16-А			
Изм.	Км.уч.	Лист	№ Док.	Подп.	Дата	Многokвартирный жилой дом	Стадия	Лист	Листов
Разраб.			Иванов А.				Р	1	
Проверил			Вдовенкова						
						Дизайн-проект благоустройства дворовой территории			