


Дизайн-проект благоустройства дворовой территории М1:250


"УТВЕРЖДАЮ"
Глава МО "Демидовский район"
Смоленской области _____ Семёнов А.Ф.

"СОГЛАСОВАНО"

Ситуационный план

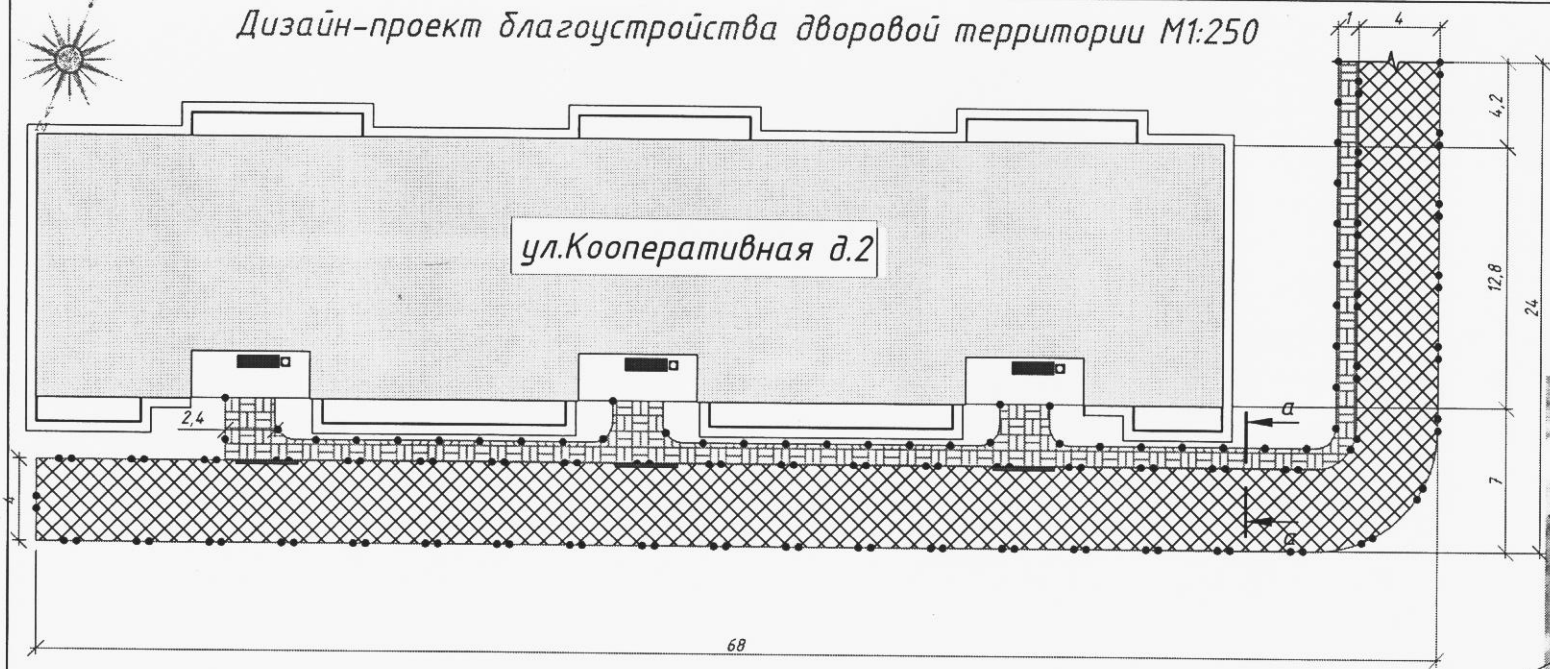


Сечение а-а

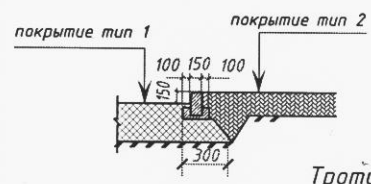

Тротуары (тип 2)


- Брусчатка "Кирпичик", h=0,060м
- Песчаноцементная смесь (4:1), h= 0,03м
- Песок по ГОСТ 8736-93*, h=0,13м.
- Щебень (фракции 8-15 мм) h =0,15 м
- Уплотненный грунт
- Швы заполнить сухой песчаноцементной смесью (7:1)

Условные обозначения:

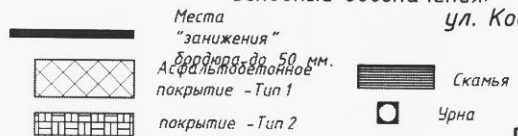

Проезд (тип 1)

- Мелкозернистый асфальтобетон по ГОСТ 9128-97*, h=0,04 м
- Крупнозернистый асфальтобетон по ГОСТ 9128-97*, h=0,06 м
- Щебень марки 600, устраиваемый по методу заклинки ГОСТ 8267-93*, h=0,15 м
- Песок среднезернистый по ГОСТ 8736-93*, h=0,20 м
- Уплотненный грунт

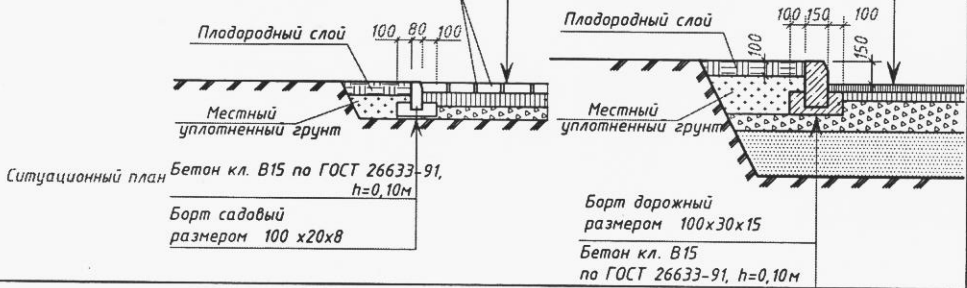

Ведомость проездов, тротуаров, дорожек и площадок

№ п/п	Наименование и характеристика объекта	Тип	Площадь покрытия, м ²	Условные обозначения
1	Проезды, автостоянки	1	346	
	с бордюром из борта дорожного размером 1000х300х150		177 м.п.	
2	Тротуар, пешеходные дорожки	2	89	
	с бордюром из борта садового размером 1000х200х80		77 м.п.	

01-2019- ПЗУ

Смоленская область, г. Демидов, ул. Кооперативная д. 2

Изм.	Кол. у.	Лист	№ Док.	Подп.	Дата
Разраб.		Иванов А.			
Проверил		Вдовенкова			

Многоквартирный жилой дом	Стадия	Лист	Листов
	Р	1	

Дизайн-проект благоустройства дворовой территории