
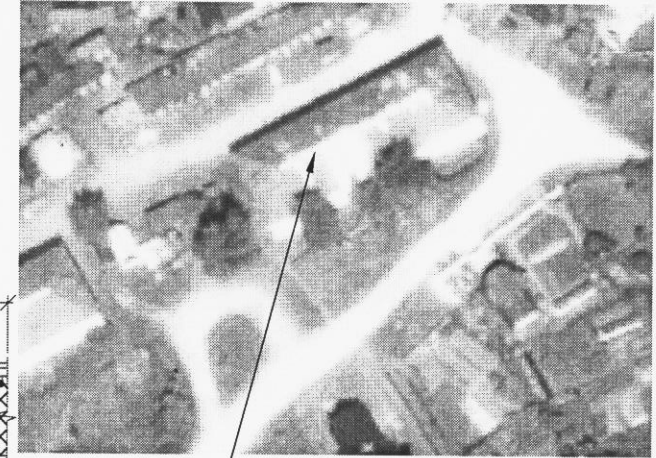


Дизайн-проект благоустройства дворовой территории М1:250


"УТВЕРЖДАЮ"
Глава МО "Демидовский район"
Смоленской области _____ Семёнов А.Ф.

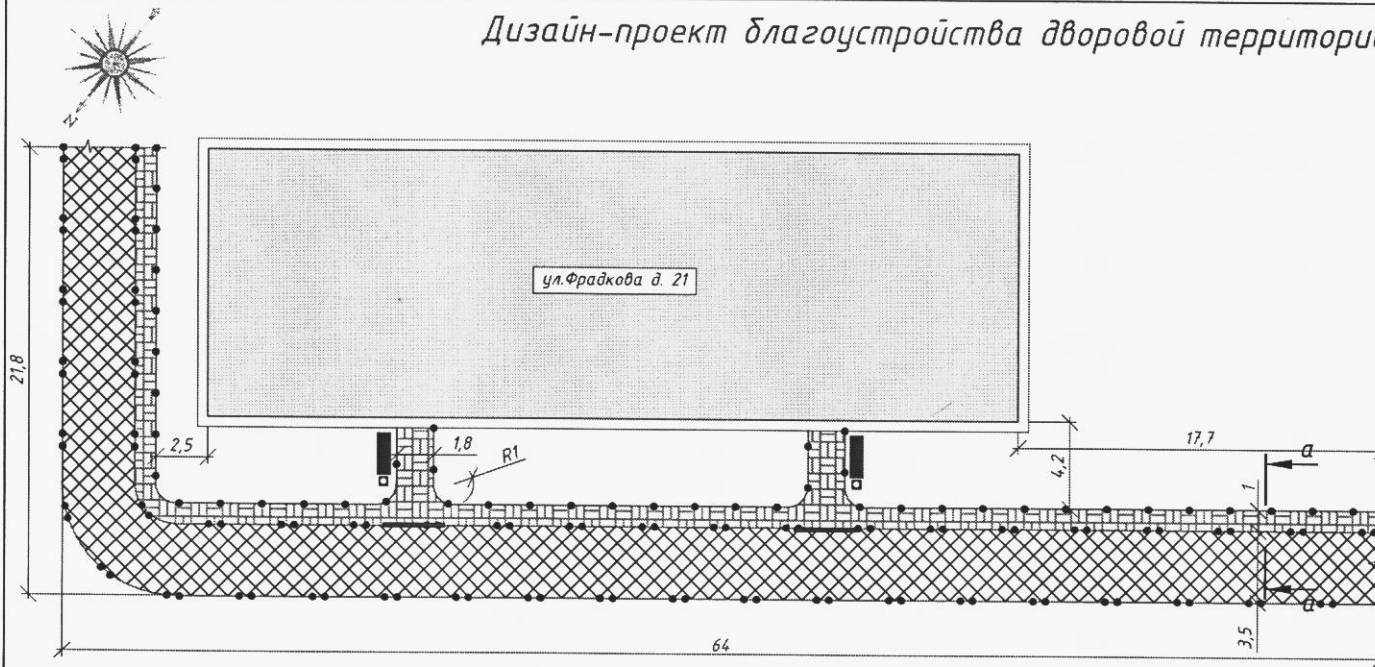

ул. Фрадкова д.21

Сечение а-а


"СОГЛАСОВАНО"

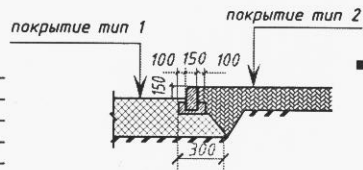

Тротуары (тип 2)

- Брусчатка "Кирпичик, ", h=0,060м
- Песчаноцементная смесь (4:1), h= 0,03м
- Песок по ГОСТ 8736-93*, h=0,13м.
- Щебень (фракции 8-15 мм) h =0,15 м
- Уплотненный грунт

Швы заполнить сухой песчаноцементной смесью (7:1)

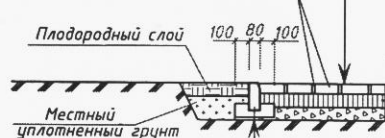

Ситуационный план


- Бетон кл. В15 по ГОСТ 26633-91, h=0,10м
- Борт садовый размером 100 x20x8

Условные обозначения:

- Места "занижения" бордюра до 50 мм. Асфальтобетонное покрытие - Тип 1
- Скамья
- Урна
- покрытие - Тип 2

Проезд (тип 1)

- Мелкозернистый асфальтобетон по ГОСТ 9128-97*, h=0,04 м
- Крупнозернистый асфальтобетон по ГОСТ 9128-97*, h=0,06 м
- Щебень марки 600, устраиваемый по методу заклинки ГОСТ 8267-93*, h=0,15 м
- Песок среднезернистый по ГОСТ 8736-93*, h=0,20 м
- Уплотненный грунт

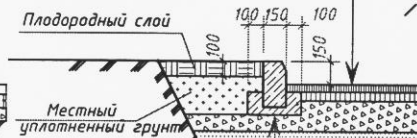

- Борт дорожный размером 100x30x15
- Бетон кл. В15 по ГОСТ 26633-91, h=0,10м

Ведомость проездов, тротуаров, дорожек и площадок

№ п/п	Наименование и характеристика объекта	Тип	Площадь покрытия, м2	Условные обозначения
1	Проезды, автостоянки с бордюром из борта дорожного размером 1000x300x150	1	282,4 162 м.п.	
2	Тротуар, пешеходные дорожки с бордюром из борта садового размером 1000x200x80	2	92 86 м.п.	
3	Проезды, автостоянки Участки демонтажа бордюра дорожного размером 1000x300x150	3	-	

01-2019- ПЗУ

Смоленская область, г. Демидов, ул. Фрадкова д. 21

Изм. Кол. в. Лист № Док. Подп. Дата

Разраб. Иванов А.
Проверил Вдовенкова

Многоквартирный жилой дом

Стадия Р Лист 1 Листов

Дизайн-проект благоустройства дворовой территории