




Дизайн-проект благоустройства дворовой территории М1:250

"СОГЛАСОВАНО"

"УТВЕРЖДАЮ"

Глава МО "Демидовский район"
Смоленской области _____ Семёнов А.Ф.

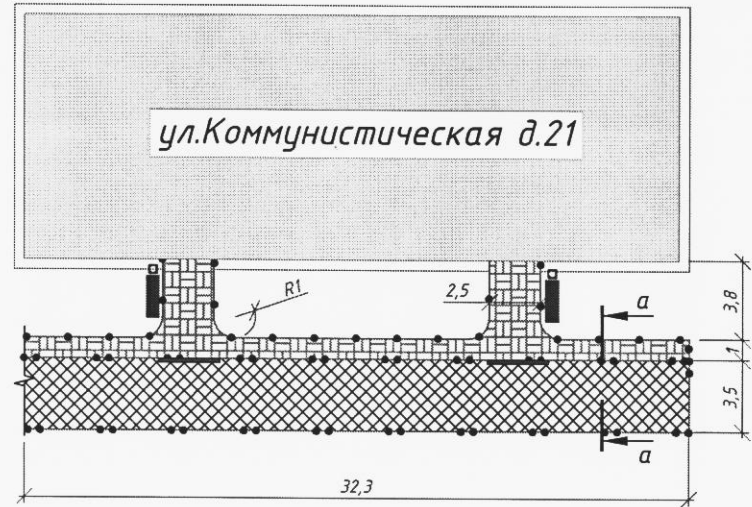

Ведомость проездов, тротуаров, дорожек и площадок

№ п/п	Наименование и характеристика объекта	Тип	Площадь покрытия, м ²	Условные обозначения
1	Проезды, автостоянки	1	112	
	с бордюром из борта дорожного размером 1000x300x150		68 м.п.	
2	Тротуар, пешеходные дорожки	2	52	
	с бордюром из борта садового размером 1000x200x80		4,3 м.п.	



Тротуары (тип 2)

Проезд (тип 1)

Брусчатка "Кирпичик", h=0,06м
 Песчаноцементная смесь (4:1), h=0,03м
 Песок по ГОСТ 8736-93*, h=0,13м.
 Щебень (фракции 8-15 мм) h=0,15 м
 Уплотненный грунт

Мелкозернистый асфальтобетон по ГОСТ 9128-97*, h=0,04 м
 Крупнозернистый асфальтобетон по ГОСТ 9128-97*, h=0,06 м
 Щебень марки 600, устраиваемый по методу заклинки ГОСТ 8267-93*, h=0,15 м
 Песок среднезернистый по ГОСТ 8736-93*, h=0,20 м
 Уплотненный грунт

Швы заполнить сухой песчаноцементной смесью (7:1)

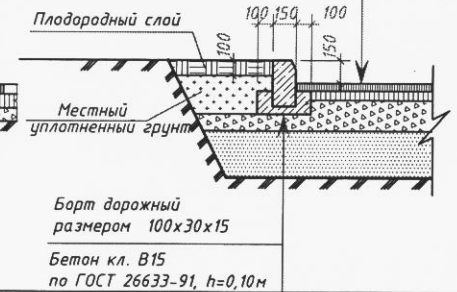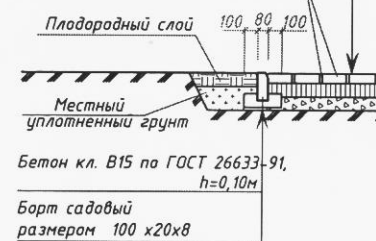


Ситуационный план



ул. Коммунистическая д. 21

Сечение а-а

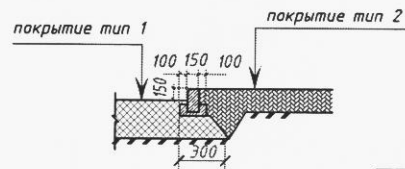

Условные обозначения:

- Асфальтобетонное покрытие - Тип 1
- покрытие - Тип 2
- Места "занижения" бордюра до 50 мм. Скамья
- Урна

					01-2019- ПЗУ				
					Смоленская область, г. Демидов, ул. Коммунистическая д.21				
Изм.	Кол. уч.	Лист	№ Док.	Подп.	Дата	Многоквартирный жилой дом	Стадия	Лист	Листов
Разраб.		Иванов А.					Р	1	
Проверил		Вдовенкова				Дизайн -проект благоустройства дворовой территории			