
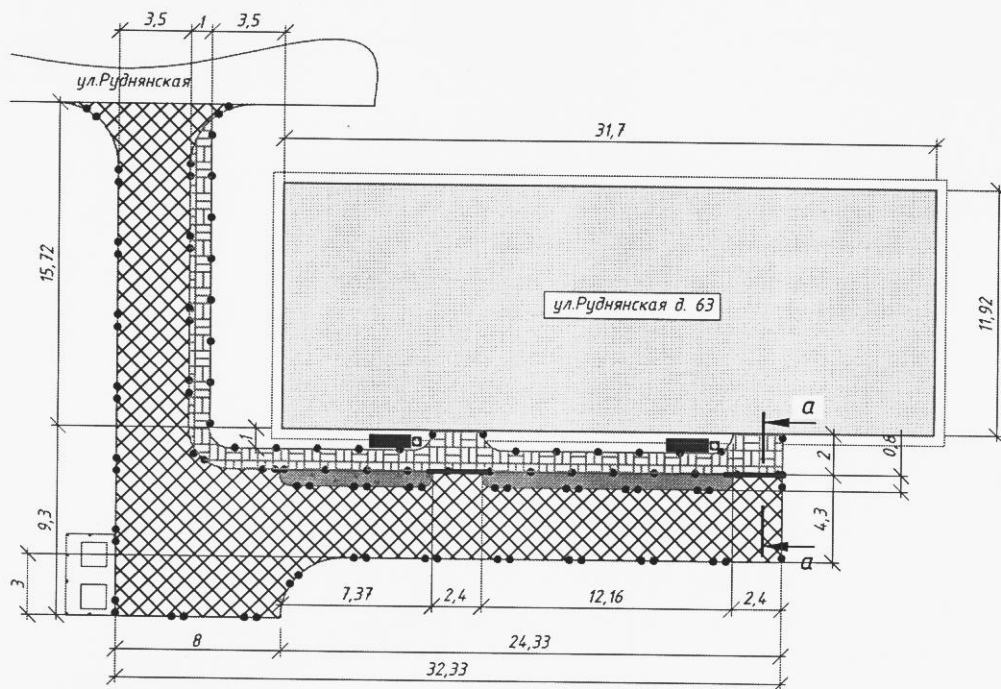



# Дизайн-проект благоустройства дворовой территории М1:250

"СОГЛАСОВАНО"

"УТВЕРЖДАЮ"  
Глава МО "Демидовский район"  
Смоленской области \_\_\_\_\_ Семёнов А.Ф.

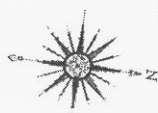


Ситуационный план

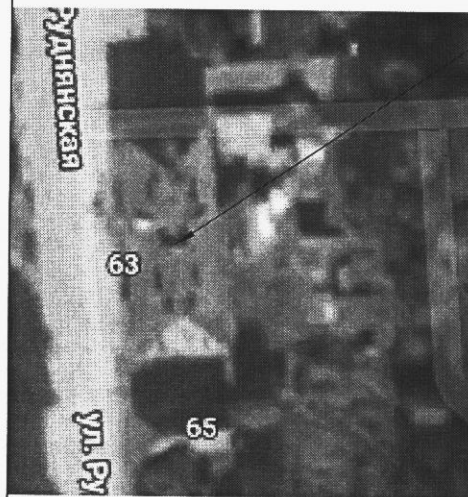

ул. Руднянская д.63

Сечение а-а

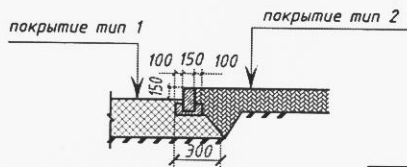

Условные обозначения:

- Места "занижения" бордюра до 50 мм.
- Асфальтобетонное покрытие - Тип 1
- покрытие - Тип 2
- Скамья
- Урна

## Ведомость проездов, тротуаров, дорожек и площадок

№ п/п	Наименование и характеристика объекта	Тип	Площадь покрытия, м2	Условные обозначения
1	Проезды, автостоянки	1	216	
	с бордюром из борта дорожного размером 1000x300x150		110 м.п.	
2	Тротуар, пешеходные дорожки	2	49,0	
	с бордюром из борта садового размером 1000x200x80		67 м.п.	


Тротуары (тип 2)

Проезд (тип 1)

- Брусчатка "Кирпичик", h=0,060м
- Песчаноцементная смесь (4:1), h=0,03м
- Песок по ГОСТ 8736-93\*, h=0,13м.
- Щебень (фракции 8-15 мм) h=0,15 м
- Уплотненный грунт

Швы заполнить сухой песчаноцементной смесью (7:1)

- Мелкозернистый асфальтобетон по ГОСТ 9128-97\*, h=0,04 м
- Крупнозернистый асфальтобетон по ГОСТ 9128-97\*, h=0,06 м
- Щебень марки 600, устраиваемый по методу закладки ГОСТ 8267-93\*, h=0,15 м
- Песок среднезернистый по ГОСТ 8736-93\*, h=0,20 м
- Уплотненный грунт

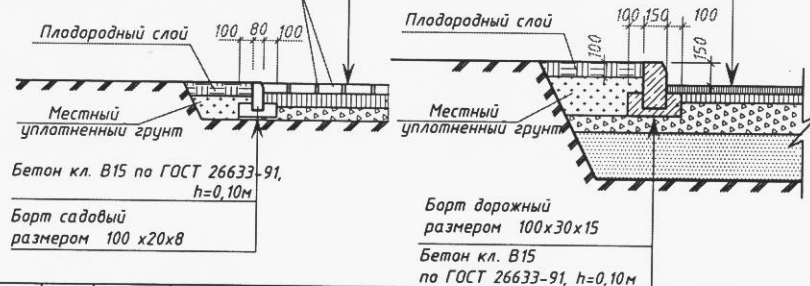

01-2019- ПЗУ

Смоленская область, г. Демидов, ул. Руднянская д. 63

Многоквартирный жилой дом

Дизайн-проект благоустройства дворовой территории

Стадия	Лист	Листов
Р	1	

Изм.	Им. у.	Лист	№ Док.	Подп.	Дата
Разраб.	Иванов А.				
Проверил	Вдовенкова				