




Дизайн-проект благоустройства дворовой территории М1:500

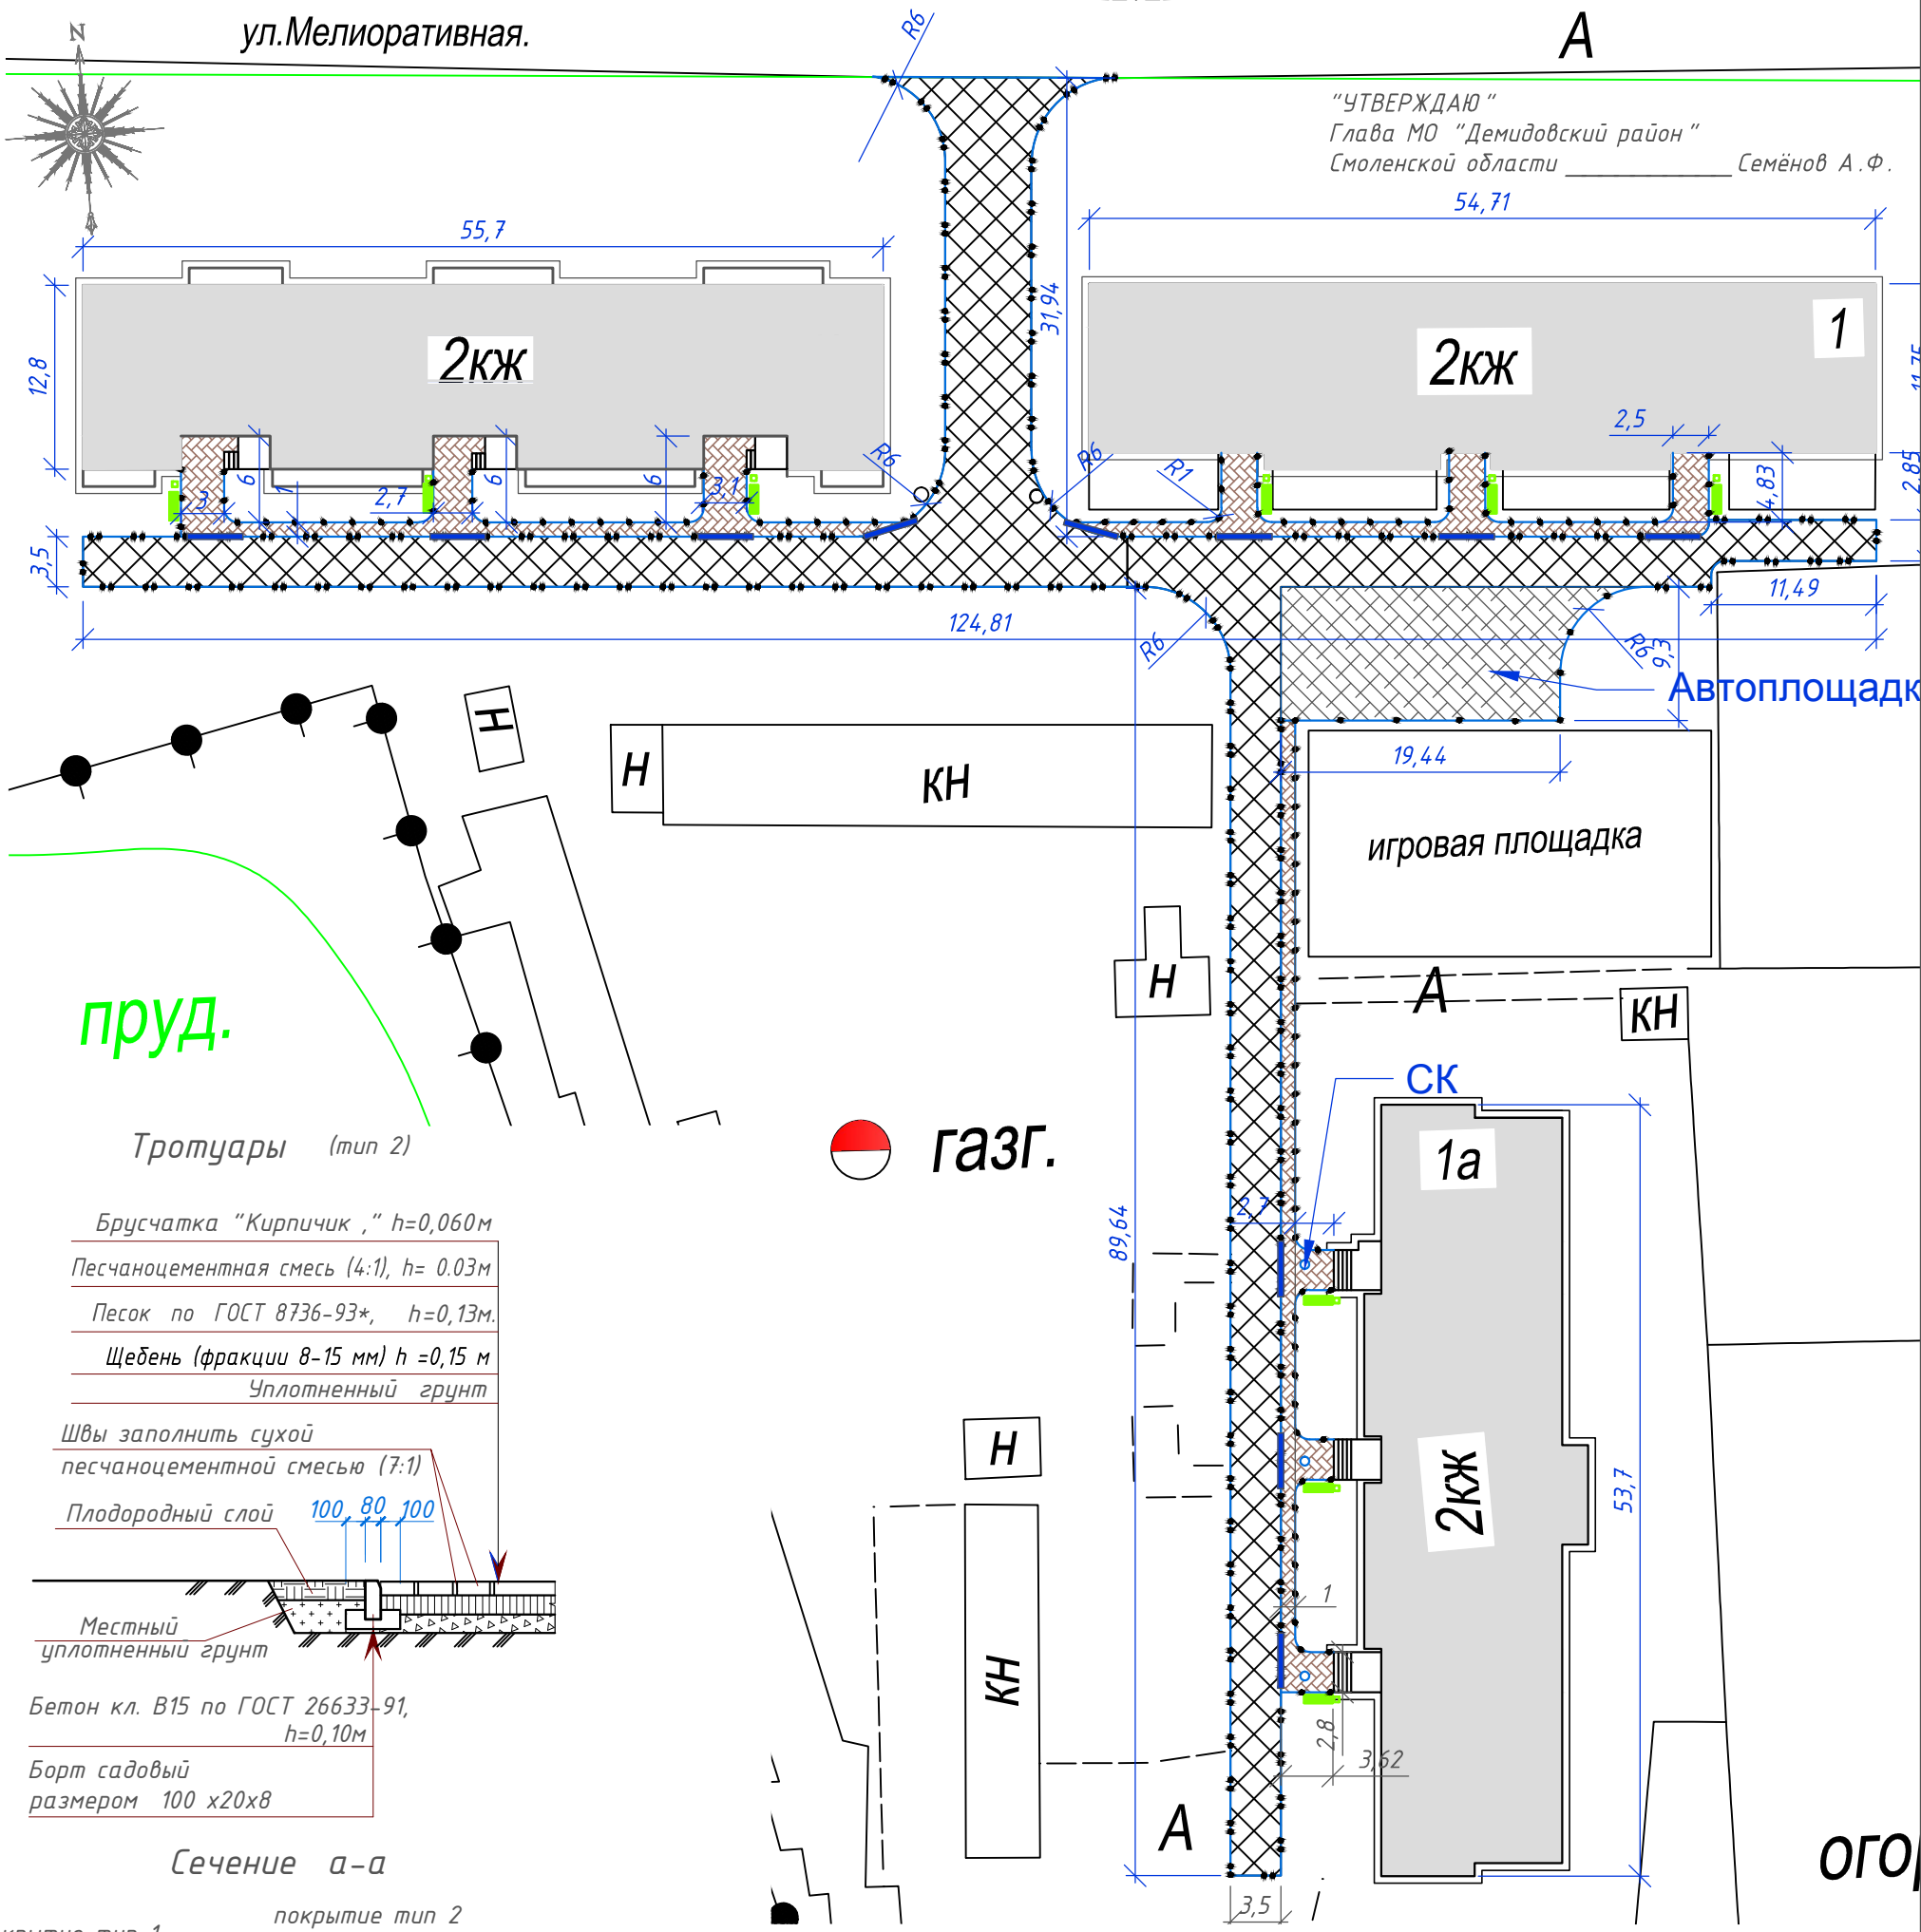

- Брусчатка "Кирпичик", h=0,060 м
- Песчаноцементная смесь (4:1), h= 0,03 м
- Песок по ГОСТ 8736-93*, h=0,13 м
- Щебень (фракции 8-15 мм) h =0,15 м
- Уплотненный грунт

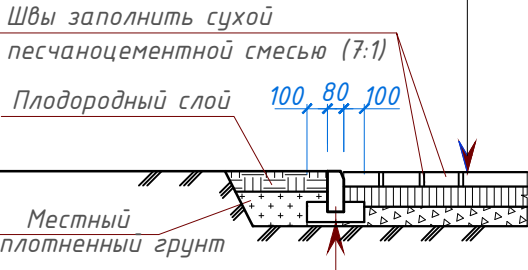

Сечение а-а

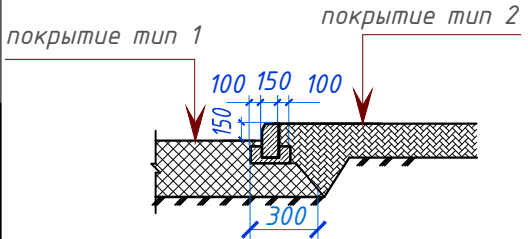


"СОГЛАСОВАНО"

Условные обозначения:

- Асфальтобетонное покрытие - Тип 1
- покрытие - Тип 2
- Места "занижения"
- бордюра до 50 мм.
- Скамья
- Урна

- Мелкозернистый асфальтобетон по ГОСТ 9128-97*, h=0,04 м
- Крупнозернистый асфальтобетон по ГОСТ 9128-97*, h=0,06 м
- Щебень марки 600, устраиваемый по методу закладки ГОСТ 8267-93*, h=0,15 м
- Песок среднезернистый по ГОСТ 8736-93*, h=0,20 м
- Уплотненный грунт

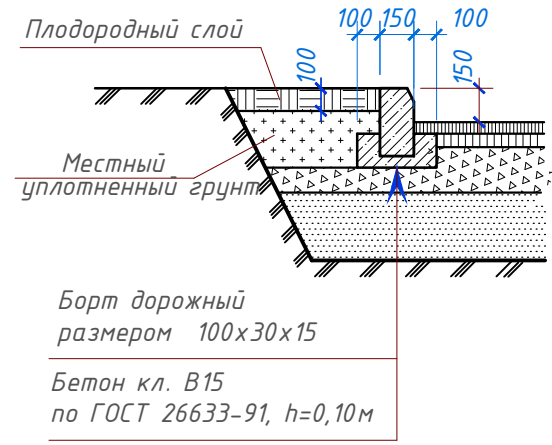

Ведомость проездов, тротуаров, дорожек и площадок

№ п/п	Наименование и характеристика объекта	Тип	Площадь покрытия, м ²	Условные обозначения
1	Проезды, автостоянки	1	1161,6	
	с бордюром из борта дорожного размер 1000x300x150		445 м.п.	
2	Тротуар, пешеходные дорожки	2	277,0	
	с бордюром из борта садового размер 1000x200x80		237 м.п.	

Составил: Иванов А.В.