
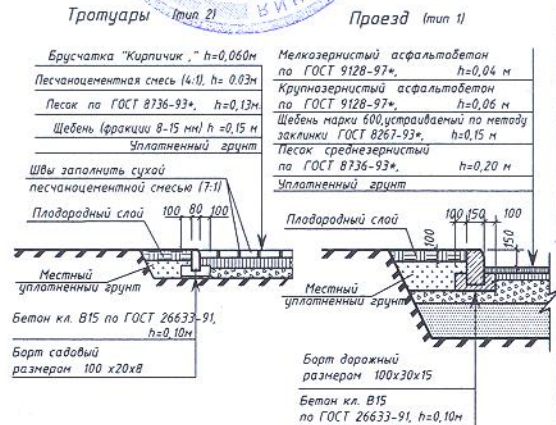


"СОГЛАСОВАНО"
 Заместитель Главы муниципального образования
 "Демидовский район", Смоленской области -
 начальник Отдела городского
 хозяйства Вдовенкова О.Н.

Дизайн-проект дворовой территории М1:250

"УТВЕРЖДАЮ"
 Глава МО "Демидовский район"
 Смоленской области Семёнов А.Ф.

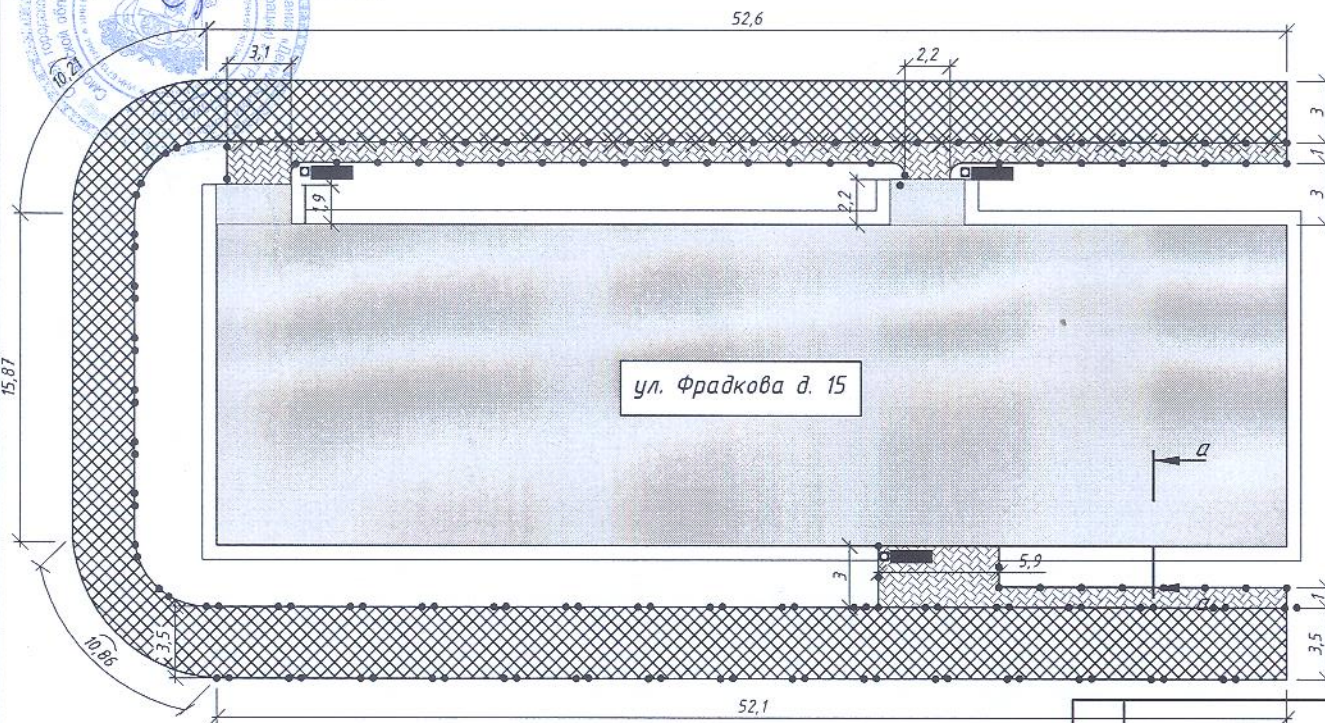

Ведомость проездов, тротуаров, дорожек и площадок


№ п/п	Наименование и характеристика объекта	Тип	Площадь покрытия, м ²	Условные обозначения
1	Проезды, автостоянки с бордюром из борта дорожного размером 1000x300x150	1	436 132 м.п.	
2	Тротуар, пешеходные дорожки с бордюром из борта садового размером 1000x200x80	2	89 103 м.п.	
3	Проезды, автостоянки Участки демонтажа бордюра дорожного размером 1000x300x150	3	- 52 м.п.	

Ситуационный план



ул. Фрадкова д.15

Сечение а-а

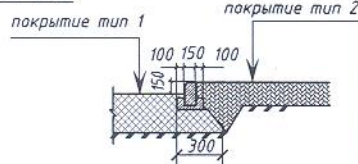

Условные обозначения:

- Асфальтобетонное покрытие - Тип1
- покрытие - Тип2
- Асфальтобетонное покрытие - Тип3
- Скамья
- Урна

01-2018-ПЗУ


Смоленская область, г. Демидов, ул. Фрадкова д.15

Изм.	Кол. вч.	Лист	№ Док.	Подп.	Дата	Многоквартирный жилой дом	Стадия	Лист	Листов
Разраб.		Иванов А.					Дизайн-проект благоустройства дворовой территории	Р	1
Проверил		Вдовенкова							


"СОГЛАСОВАНО"
 Заместитель Главы муниципального образования
 "Демидовский район" Смоленской области -
 начальник отдела городского хозяйства
 Вдовенкова О.Н.

Дизайн-проект дворовой территории М1:250


УТВЕРЖДАЮ:
 Глава МО "Демидовский район"
 Смоленской области
 Семёнов А.Ф.

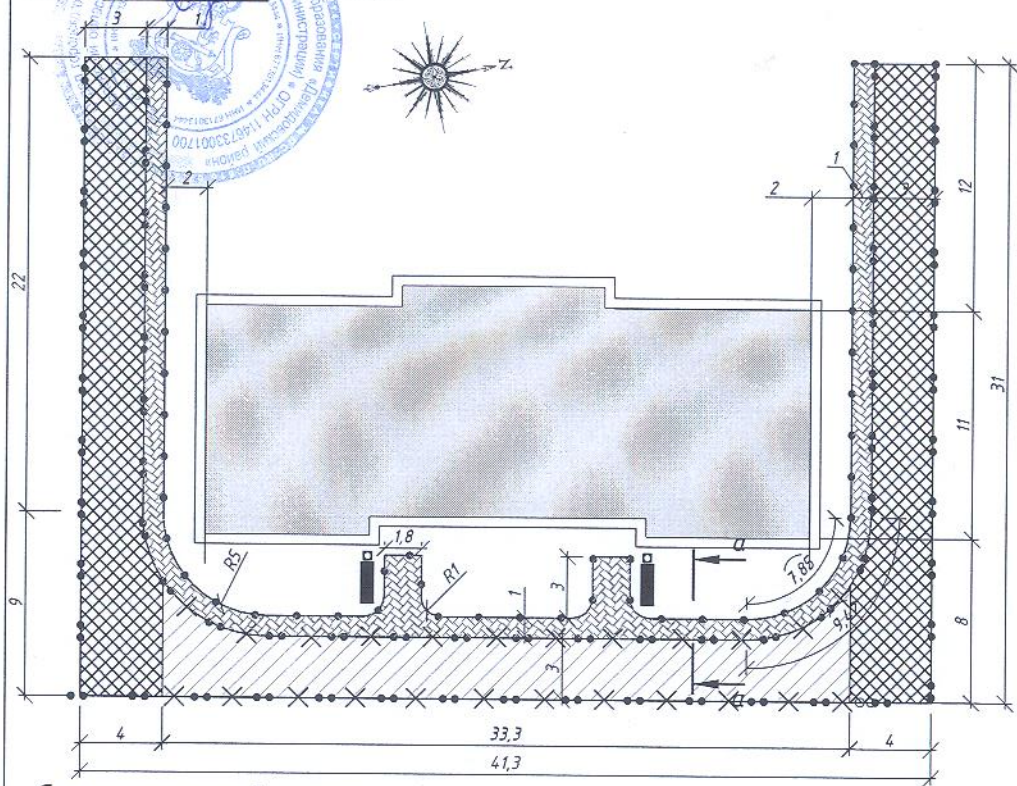

Ситуационный план

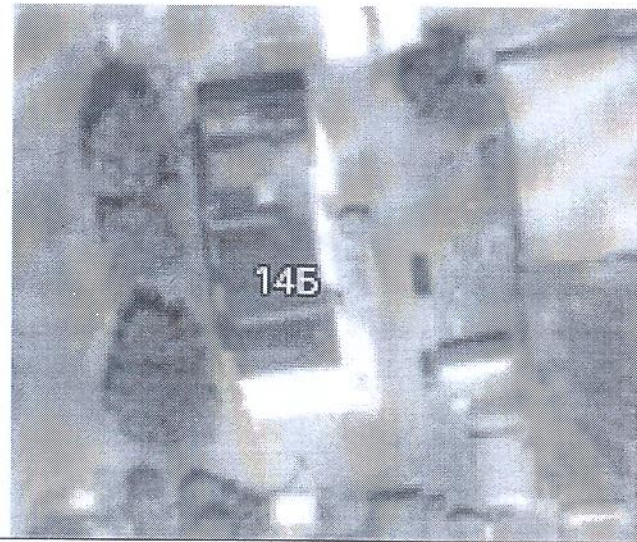

Сечение а-а

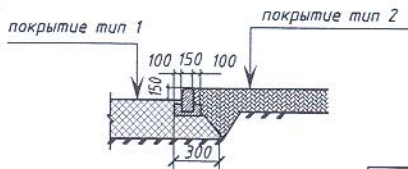

Ведомость проездов, тротуаров, дорожек и площадок

№ п/п	Наименование и характеристика объекта	Тип	Площадь покрытия, м ²	Условные обозначения
1	Проезды, автостоянки с бордюром из борта дорожного размером 1000x300x150	1	199,6 189,45 м.п.	
2	Тротуар, пешеходные дорожки с бордюром из борта садового размером 1000x200x80	2	96,0 93,5 м.п.	
3	Проезды, автостоянки Участки демонтажа бордюра дорожного размером 1000x300x150	3	107,4 70,5 м.п.	

Проезды (тип 3)

Плотный асфальтобетон-40
 Существующее а/б покрытие

Тротуары (тип 2)




Брусчатка "Кирпичик", h=0,060м
 Песчаноцементная смесь (4:1), h= 0,03м
 Песок по ГОСТ 8736-93*, h=0,13м.
 Щебень (фракции 8-15 мм) h=0,15 м
 Уплотненный грунт

Проезд (тип 1)

Мелкозернистый асфальтобетон по ГОСТ 9128-97*, h=0,04 м
 Крупнозернистый асфальтобетон по ГОСТ 9128-97*, h=0,06 м
 Щебень марки 600, устраиваемый по методу заклинки ГОСТ 8267-93*, h=0,15 м
 Песок среднезернистый по ГОСТ 8736-93*, h=0,20 м
 Уплотненный грунт

Швы заполнить сухой песчаноцементной смесью (7:1)

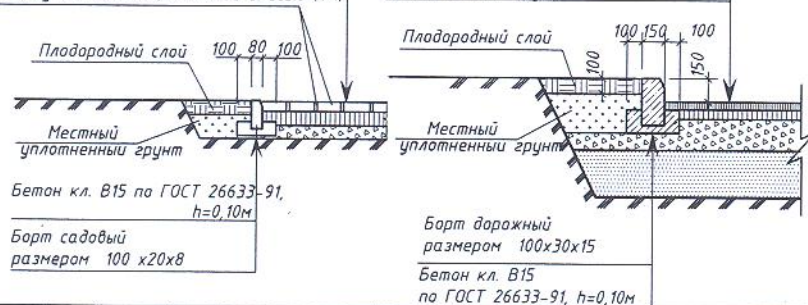

Условные обозначения:

- Асфальтобетонное покрытие - Тип1
- Асфальтобетонное покрытие - Тип2
- Асфальтобетонное покрытие - Тип3
- Скамья
- Урна

01-2018-ПЗУ

Смоленская область, г. Демидов, ул. Хренова д. 14-Б

Изм.	Кол. уч.	Лист	№ док.	Подп.	Дата
Разраб.			Иванов А.		
Проверил			Вдовенкова		

Многоквартирный жилой дом



Стадия	Лист	Листов
Р	1	

Дизайн-проект благоустройства дворовой территории


"СОГЛАСОВАНО"
 Заместитель Главы муниципального образования
 "Демидовский район" Смоленской области -
 начальник Отдела городского хозяйства
 Вдовенкова О.Н.

Дизайн-проект дворовой территории М1:250


"УТВЕРЖДАЮ"
 Глава МО "Демидовский район"
 Смоленской области Семёнов А.Ф.

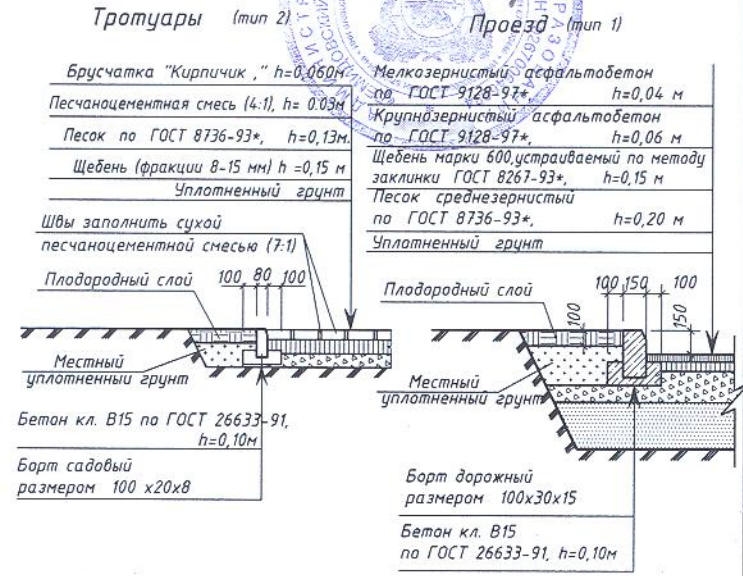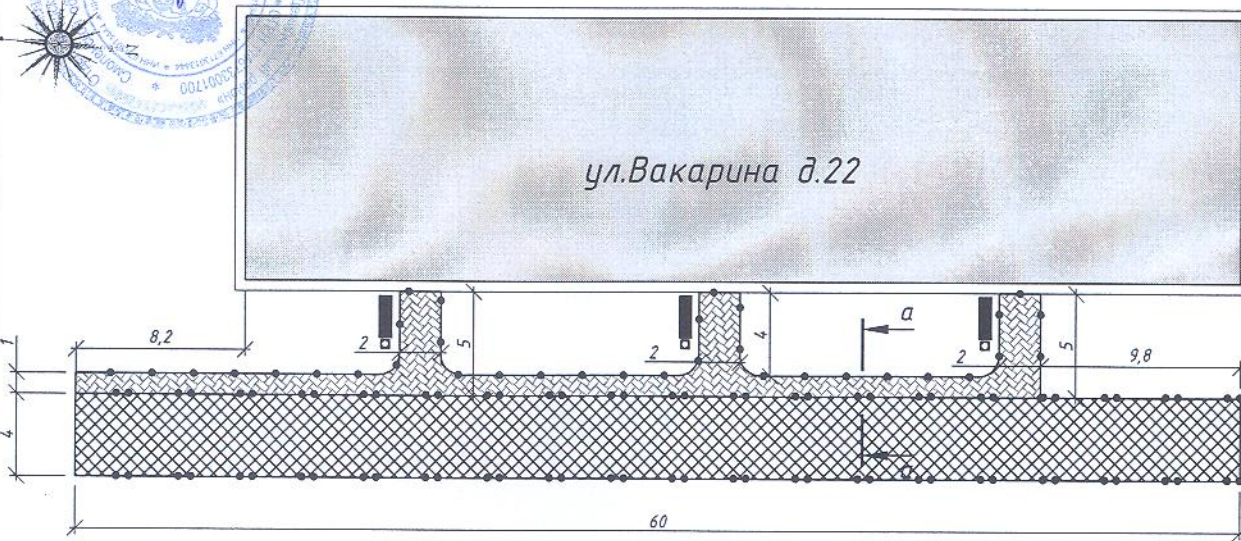

Ситуационный план

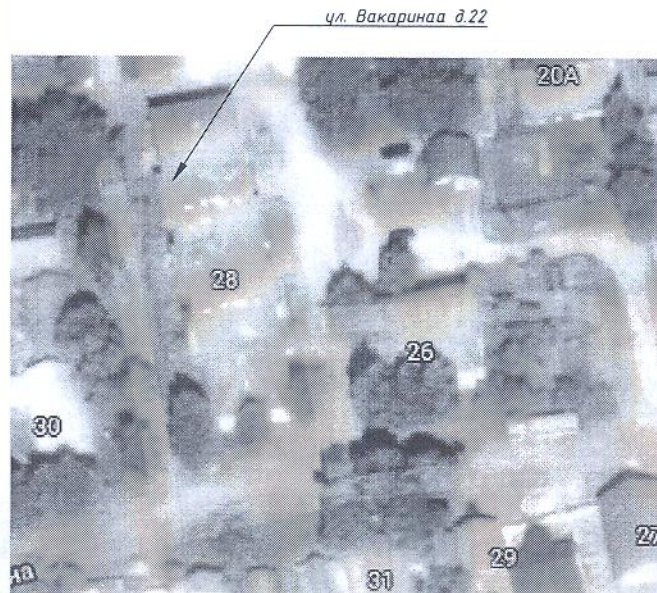

Сечение а-а

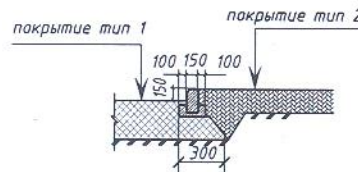

Условные обозначения:

- Асфальтобетонное покрытие - Тип1
- покрытие - Тип2
- Асфальтобетонное покрытие - Тип3
- Скамья
- Урна

Ведомость проездов, тротуаров, дорожек и площадок

№ п/п	Наименование и характеристика объекта	Тип	Площадь покрытия, м2	Условные обозначения
1	Проезды, автостоянки с бордюром из борта дорожного размером 1000x300x150	1	226,0 113,0 м.п.	
2	Тротуар, пешеходные дорожки с бордюром из борта садового размером 1000x200x80	2	72,0 70 м.п.	
3	Проезды, автостоянки Участки демонтажа бордюра дорожного размером 1000x300x150	3	-	

01-2018-ПЗУ


Смоленская область, г. Демидов, ул. Вакарина д. 22

Изм.	Кол. уч.	Лист	№ док.	Подп.	Дата	Многоквартирный жилой дом	Стадия	Лист	Листов
Разраб.			Иванов А.				Дизайн-проект благоустройства дворовой территории	Р	1
Проверил			Вдовенкова						


"СОГЛАСОВАНО"
 Заместитель Главы муниципального образования
 "Демидовский район" Смоленской области -
 начальник Отдела городского
 хозяйства *Вдовенкова О.Н.*

Дизайн-проект дворовой территории М1:250

"УТВЕРЖДАЮ"
 Глава МО "Демидовский район"
 Смоленской области *Семенов А.Ф.*

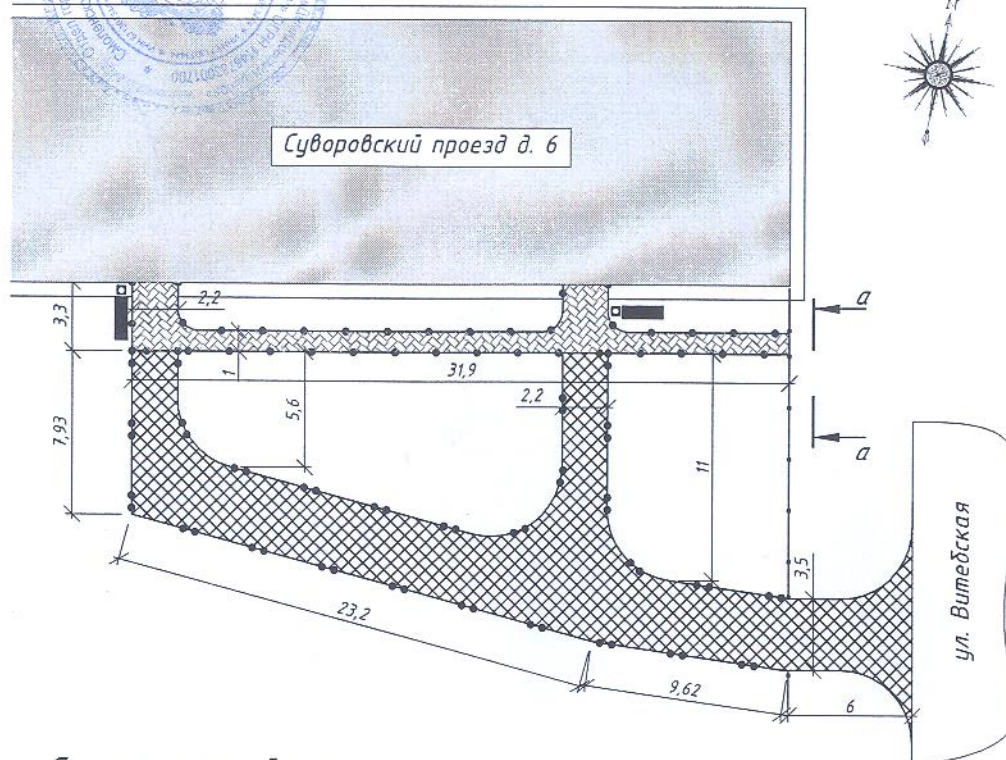


Ситуационный план

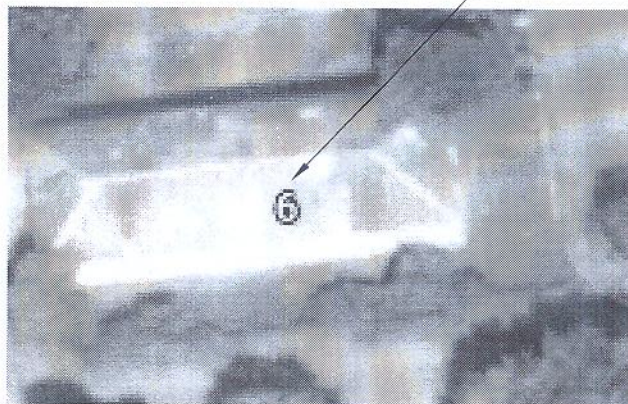


Суворовский пр-д д.6

Сечение а-а

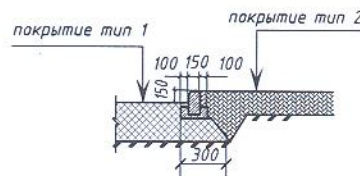

Условные обозначения:

- Асфальтобетонное покрытие - Тип1
- Асфальтобетонное покрытие - Тип2
- Асфальтобетонное покрытие - Тип3
- Скамья
- Урна

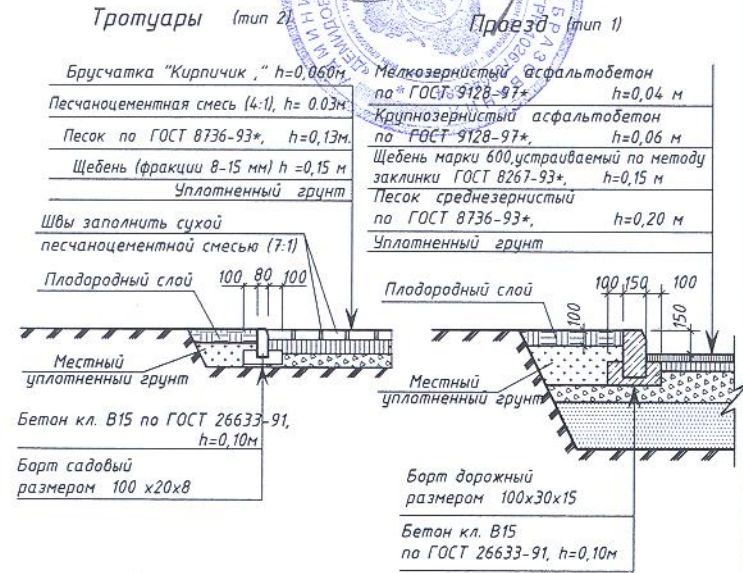

Ведомость проездов, тротуаров, дорожек и площадок

№ п/п	Наименование и характеристика объекта	Тип	Площадь покрытия, м2	Условные обозначения
1	Проезды, автостоянки с бордюром из борта дорожного размером 1000x300x150	1	182 90 м.п.	
2	Тротуар, пешеходные дорожки с бордюром из борта садового размером 1000x200x80	2	43 69 м.п.	
3	Проезды, автостоянки	3	-	
	Участки демонтажа бордюра дорожного размером 1000x300x150		-	

01-2018-ПЗУ



Смоленская область, г. Демидов, Суворовский пр-д д.6

Изм.	Кол.уч.	Лист	№Док.	Подп.	Дата	Многоквартирный жилой дом	Стадия	Лист	Листов
Разраб.			Иванов А.				Дизайн-проект благоустройства дворовой территории	Р	1
Проверил			Вдовенкова						


"СОГЛАСОВАНО"
 Заместитель Главы муниципального образования
 "Демидовский район" Смоленской области -
 начальник Отдела городского хозяйства
 Вдовенкова О.Н.

Дизайн-проект дворовой территории М1:250

"УТВЕРЖДАЮ" НИЦИ
 Глава МО "Демидовский район"
 Смоленской области Семёнов А.Ф.

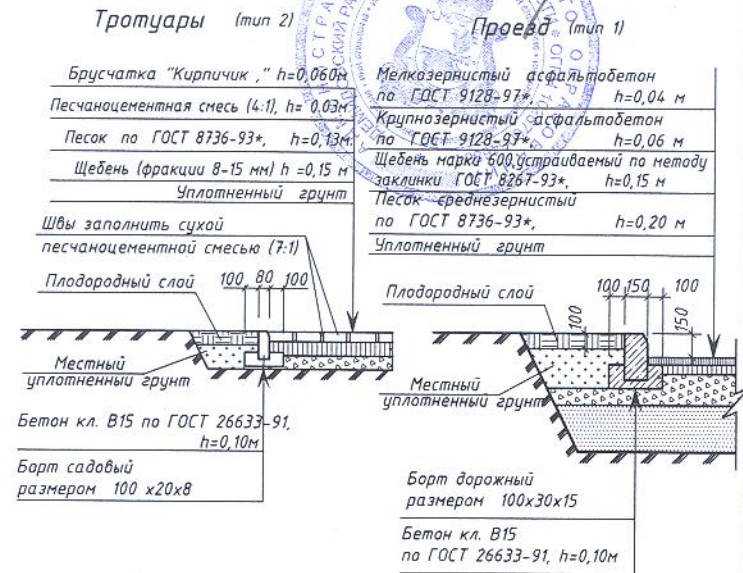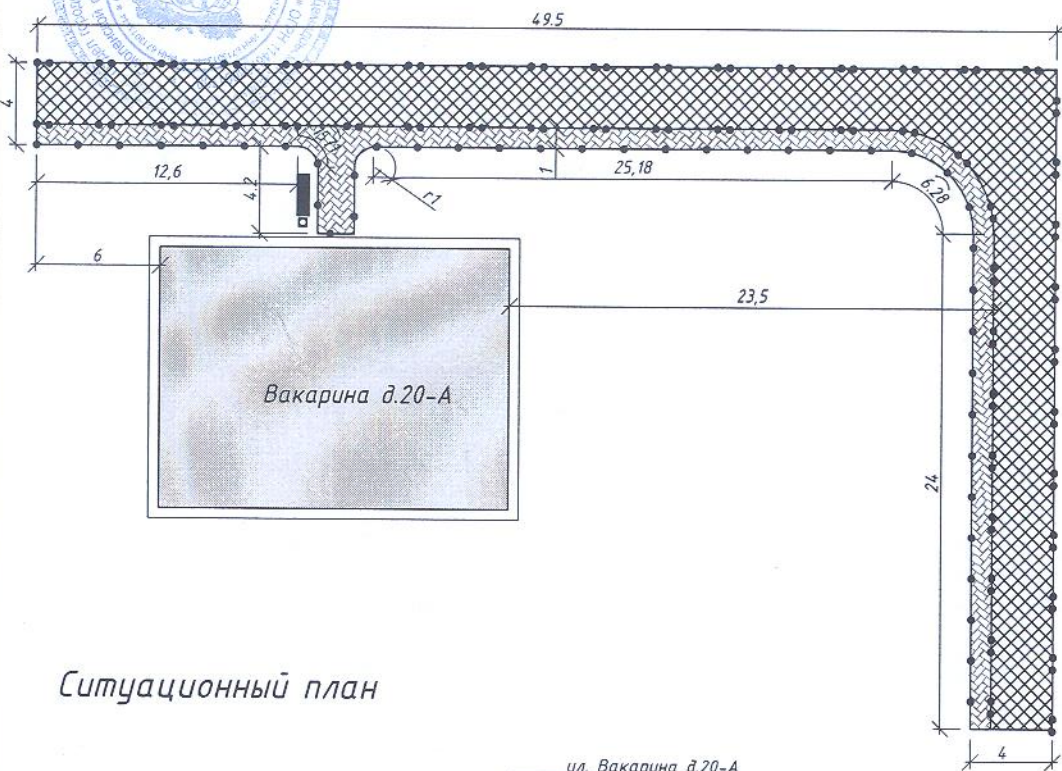

Ситуационный план

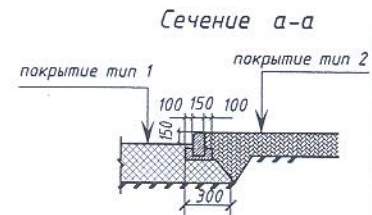

- Условные обозначения:
- Асфальтобетонное покрытие - Тип1
 - Асфальтобетонное покрытие - Тип2
 - Асфальтобетонное покрытие - Тип3
 - Скамья
 - Урна

Ведомость проездов, тротуаров, дорожек и площадок

№ п/п	Наименование и характеристика объекта	Тип	Площадь покрытия, м2	Условные обозначения
1	Проезды, автостоянки	1	240,0	
	с бордюром из борта дорожного размером 1000х300х150		155,0 м.п.	
2	Тротуар, пешеходные дорожки	2	80,0	
	с бордюром из борта садового размером 1000х200х80		79 м.п.	
3	Проезды, автостоянки	3	-	
	Участки демонтажа бордюра дорожного размером 1000х300х150		-	

01-2018-ПЗУ



Смоленская область, г. Демидов, ул. Вакарина д. 20-А

Изм.	Кол. уч.	Лист	№ Дек.	Подп.	Дата	Стадия	Лист	Листов
Разраб.			Иванов А.			Многоквартирный жилой дом	Р	1
Проверил			Вдовенкова					
Дизайн-проект благоустройства дворовой территории								

"СОГЛАСОВАНО"
 Заместитель Главы муниципального образования
 "Демидовский район" Смоленской области -
 начальник Отдела городского хозяйства
 Вдовенкова О.Н.

Дизайн-проект дворовой территории М1:250


"УТВЕРЖДАЮ"
 Глава МО "Демидовский район"
 Смоленской области
 Семёнов А.Ф.

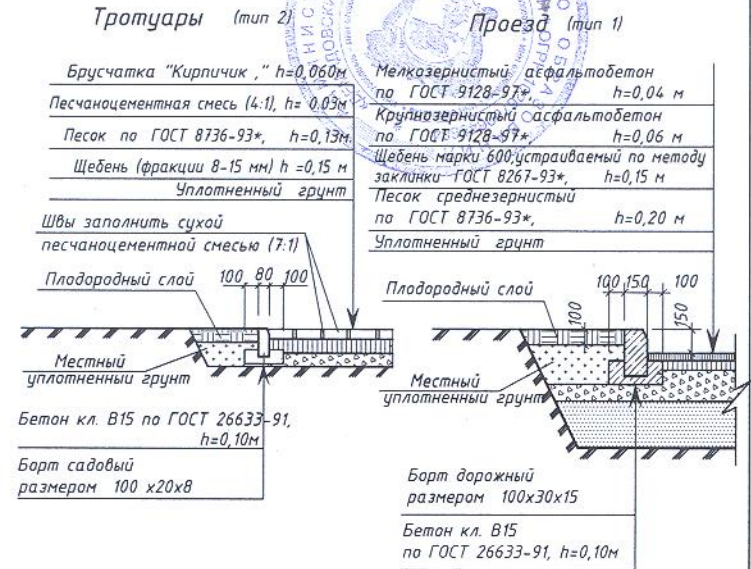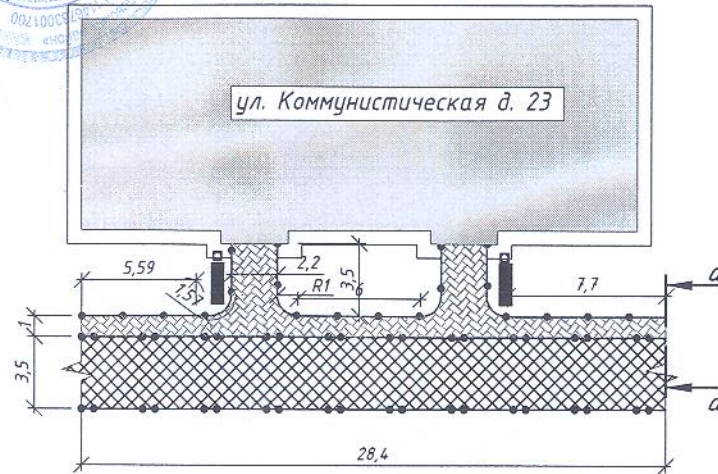

Ситуационный план



ул. Коммунистическая д.23

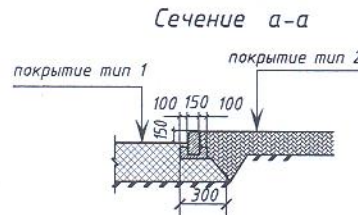

Условные обозначения:

- Асфальтобетонное покрытие - Тип1
- Асфальтобетонное покрытие - Тип2
- Асфальтобетонное покрытие - Тип3
- Скамья
- Урна

Ведомость проездов, тротуаров, дорожек и площадок

№ п/п	Наименование и характеристика объекта	Тип	Площадь покрытия, м ²	Условные обозначения
1	Проезды, автостоянки с бордюром из борта дорожного размером 1000x300x150	1	99,4 57 м.п.	
2	Тротуар, пешеходные дорожки с бордюром из борта садового размером 1000x200x80	2	44,7 36 м.п.	
3	Проезды, автостоянки	3	-	
	Участки демонтажа бордюра дорожного размером 1000x300x150		-	

01-2018-ПЗУ

Смоленская область, г. Демидов, ул. Коммунистическая д. 23

Изм.	Кол. уч.	Лист	№ док.	Подп.	Дата	Многоквартирный жилой дом	Стадия	Лист	Листов
Разраб.			Иванов А.				Дизайн-проект благоустройства дворовой территории	Р	1
Проверил			Вдовенкова						